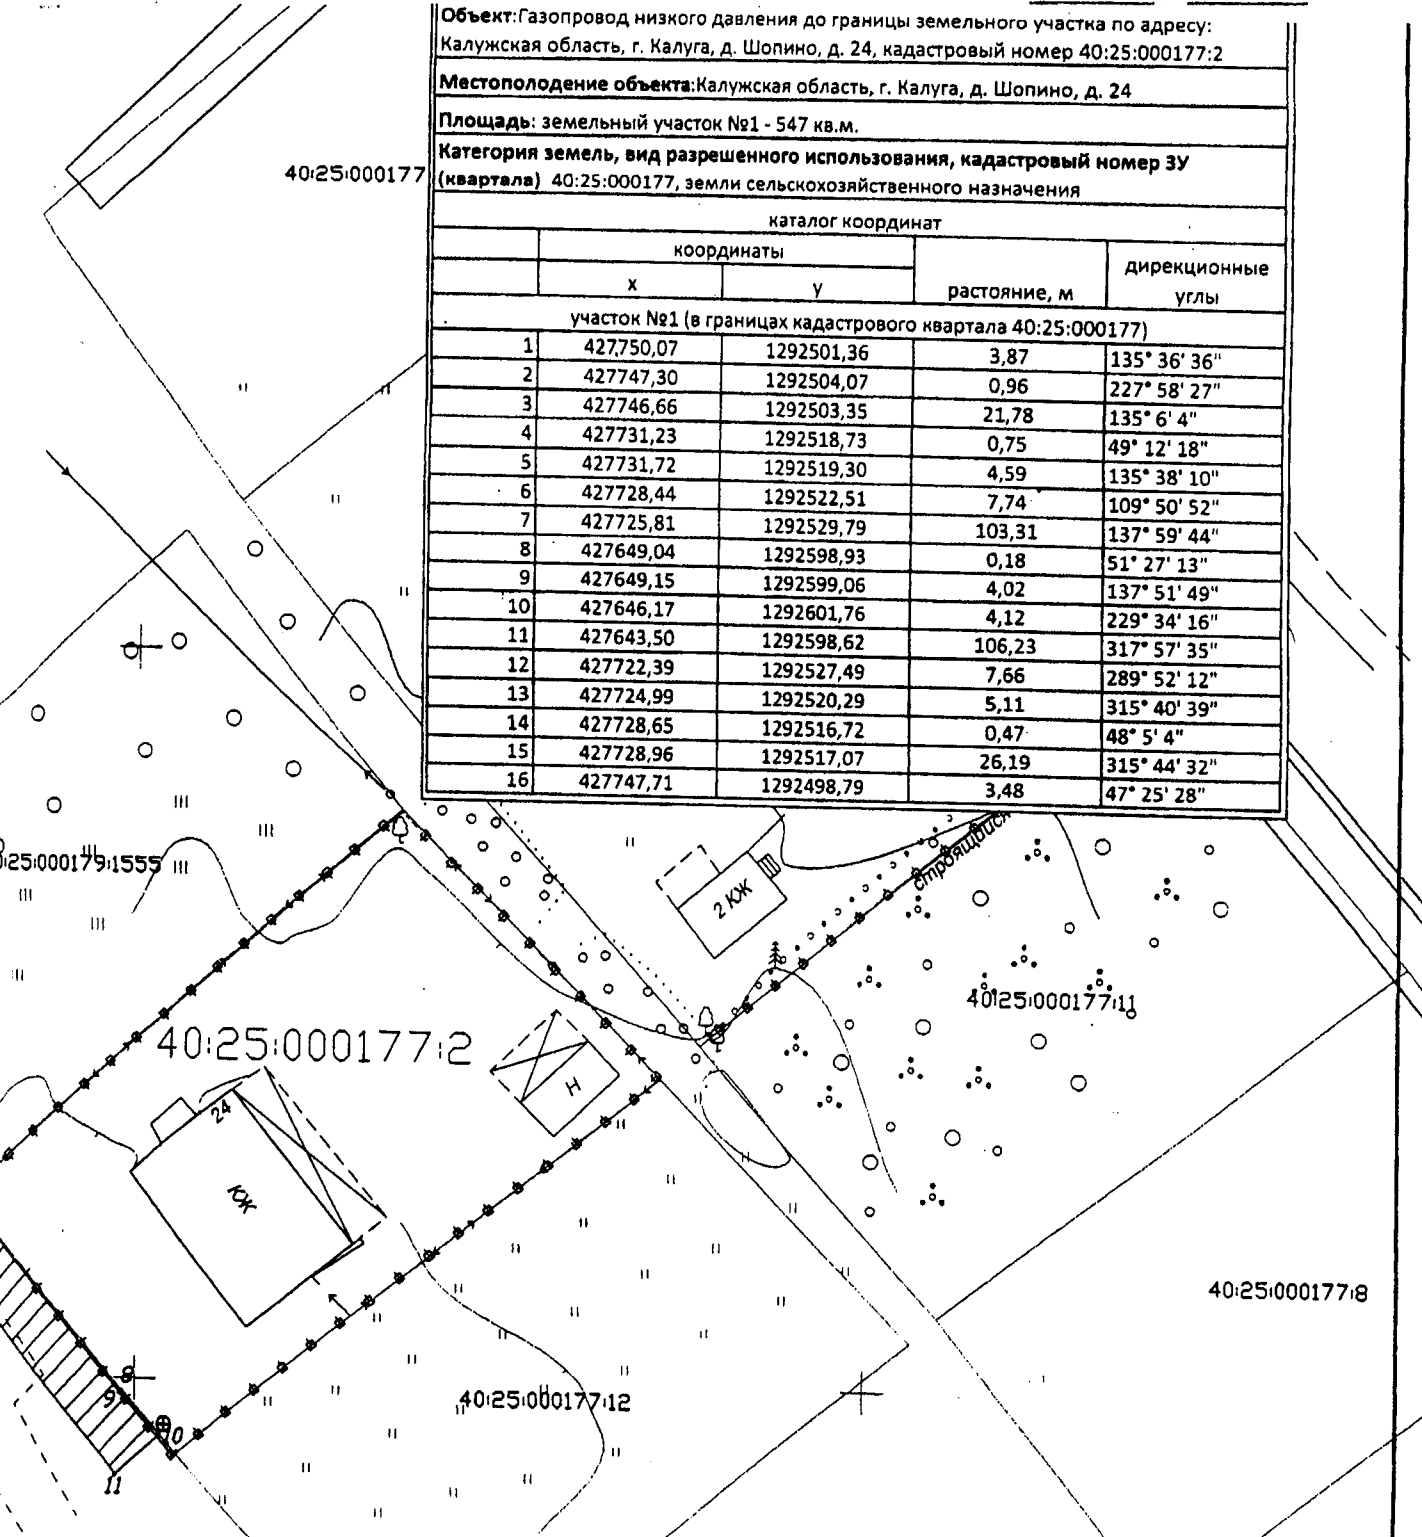


Утверждена  
 распоряжением заместителя Городского Головы —  
 начальника управления архитектуры,  
 градостроительства и земельных отношений  
 города Калуги

от \_\_\_\_\_ № \_\_\_\_\_

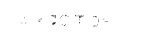
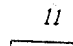
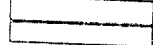


<b>Объект:</b> Газопровод низкого давления до границы земельного участка по адресу: Калужская область, г. Калуга, д. Шопино, д. 24, кадастровый номер 40:25:000177:2				
<b>Местоположение объекта:</b> Калужская область, г. Калуга, д. Шопино, д. 24				
<b>Площадь:</b> земельный участок №1 - 547 кв.м.				
<b>Категория земель, вид разрешенного использования, кадастровый номер ЗУ (квартала):</b> 40:25:000177, земли сельскохозяйственного назначения				
каталог координат				
	координаты		расстояние, м	дирекционные углы
	x	y		
участок №1 (в границах кадастрового квартала 40:25:000177)				
1	427750,07	1292501,36	3,87	135° 36' 36"
2	427747,30	1292504,07	0,96	227° 58' 27"
3	427746,66	1292503,35	21,78	135° 6' 4"
4	427731,23	1292518,73	0,75	49° 12' 18"
5	427731,72	1292519,30	4,59	135° 38' 10"
6	427728,44	1292522,51	7,74	109° 50' 52"
7	427725,81	1292529,79	103,31	137° 59' 44"
8	427649,04	1292598,93	0,18	51° 27' 13"
9	427649,15	1292599,06	4,02	137° 51' 49"
10	427646,17	1292601,76	4,12	229° 34' 16"
11	427643,50	1292598,62	106,23	317° 57' 35"
12	427722,39	1292527,49	7,66	289° 52' 12"
13	427724,99	1292520,29	5,11	315° 40' 39"
14	427728,65	1292516,72	0,47	48° 5' 4"
15	427728,96	1292517,07	26,19	315° 44' 32"
16	427747,71	1292498,79	3,48	47° 25' 28"



					1811.24 – ППО			
					Газопровод низкого давления до границы земельного участка по адресу: Калужская область, г. Калуга, д. Шопино, д. 24, кадастровый номер 40:25:000177:2			
Изм.	Колу	Лист	№ док	Подпись	Дата	Стадия	Лист	Листов
Разраб		Лукьянова			07.24	П	1	1
Проверил		Нестерова			07.24			
План полосы отвода						АО "Газпром газораспределение"		
Схема расположения земельного участка								

№ подл.	Подпись и дата	Взам. инв. N	Согласно	по	40:25:000177:10

### Условные обозначения

-  - обозначение участка на чертеже
-  - обозначение характерных точек границ ЗУ
-  - границы ЗУ по сведениям ГКН
-  - границы испрашиваемого земельного участка
-  - Охранная зона газопровода

40:25:000177:10 - обозначение кадастрового квартала

