

**Утверждена  
Распоряжением**

(наименование документа об утверждении, включая наименования)

Заместителя Городского Головы – начальника  
органов государственной власти или органов местного

управления архитектуры, градостроительства и земельных  
(наименование документа об утверждении, включая наименования)

отношений города Калуги

или подписавших соглашение о перераспределении земельных участков)

от 24.02.2025 № 600-06-Р


**Схема расположения границ публичного сервитута на кадастровом плане территории**

**Цель установления публичного сервитута:** Публичный сервитут для обслуживания и эксплуатации сооружения канализационная сеть с кадастровым № 40:26:000006:1338, в отношении части земельного участка с кадастровым № 40:26:000006:19, сроком на 10 лет

Местоположение объекта: Калужская область, г.Калуга, ул.Дорожная, д.11

Площадь земельного участка 1287 м <sup>2</sup>		
Обозначение характерных точек границ	Координаты, м <small>(указываются в случае подготовки схемы расположения земельного участка с использованием технологических и программных средств, в том числе размещенных на официальном сайте. Значения координат, полученные с использованием указанных технологических и программных средств, указываются с округлением до 0,01 метра)</small>	
	X	Y
1	439717,28	1300580,49
2	439738,07	1300588,87
3	439740,22	1300587,94
4	439748,31	1300590,93
5	439749,94	1300591,53
6	439749,60	1300593,58
7	439808,14	1300613,93
8	439841,57	1300625,24

1	2	3
9	439838,46	1300628,03
10	439834,95	1300628,55
11	439827,66	1300626,85
12	439820,09	1300624,70
13	439817,45	1300631,09
14	439806,21	1300626,58
15	439789,96	1300619,98
16	439782,10	1300616,25
17	439769,59	1300610,96
18	439750,79	1300603,68
19	439735,12	1300597,39
20	439713,80	1300588,94
1	439717,28	1300580,49

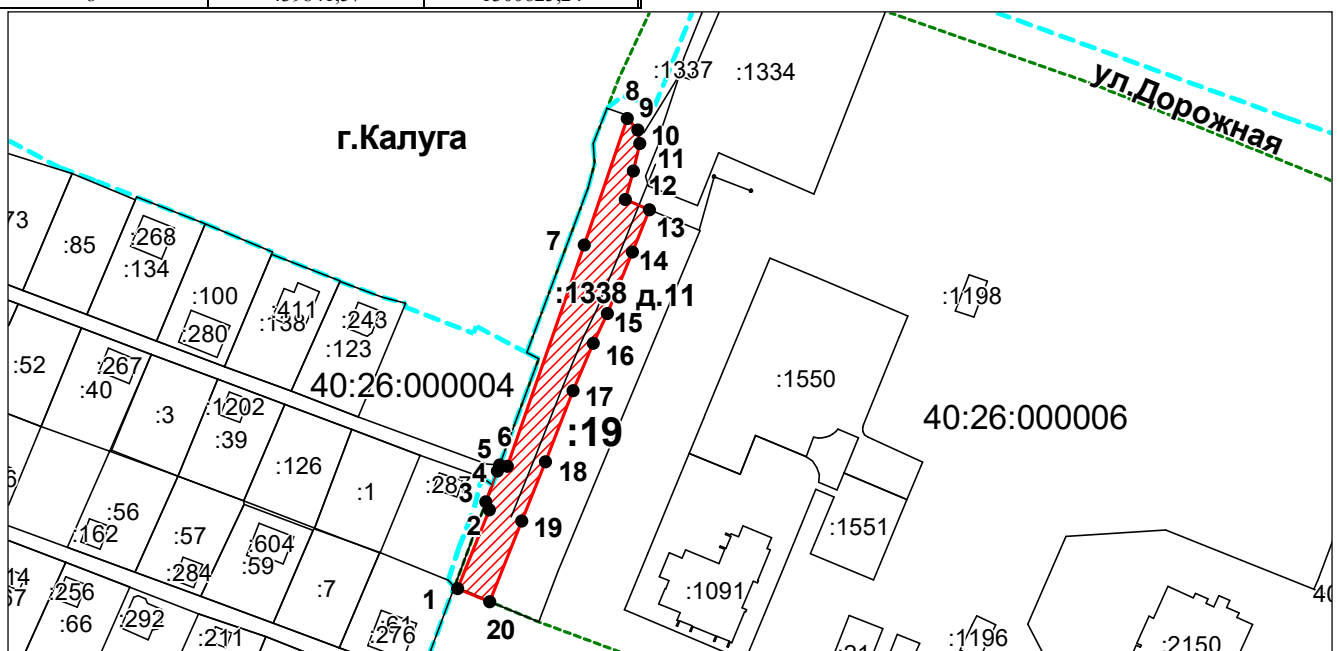

Система координат: МСК – 40

Масштаб 1:2000

**Условные обозначения:**

	- существующие границы, имеющиеся в ЕГРН,
	- испрашиваемая граница публичного сервитута
	- характерная точка объекта,
<b>40:26:000006</b>	- номер кадастрового квартала,
<b>:19</b>	- кадастровый номер земельного участка,
	- граница кадастрового квартала,