


Утверждена Распоряжением заместителя главы
городского округа города Калуги-начальника
управления архитектуры, градостроительства и
земельных отношений города Калуги
от _____ № _____

**Схема расположения земельного участка или земельных участков
на кадастровом плане территории**

Кадастровый квартал: 40:26:000320

Условный номер земельного участка :ЗУ1		
Площадь земельного участка: 539 кв. м., в том числе :чзу1 - 80 кв.м.		
Обозначение характерных точек границ	Координаты, м	
	X	Y
1	2	3
Координаты см. на обороте листа		

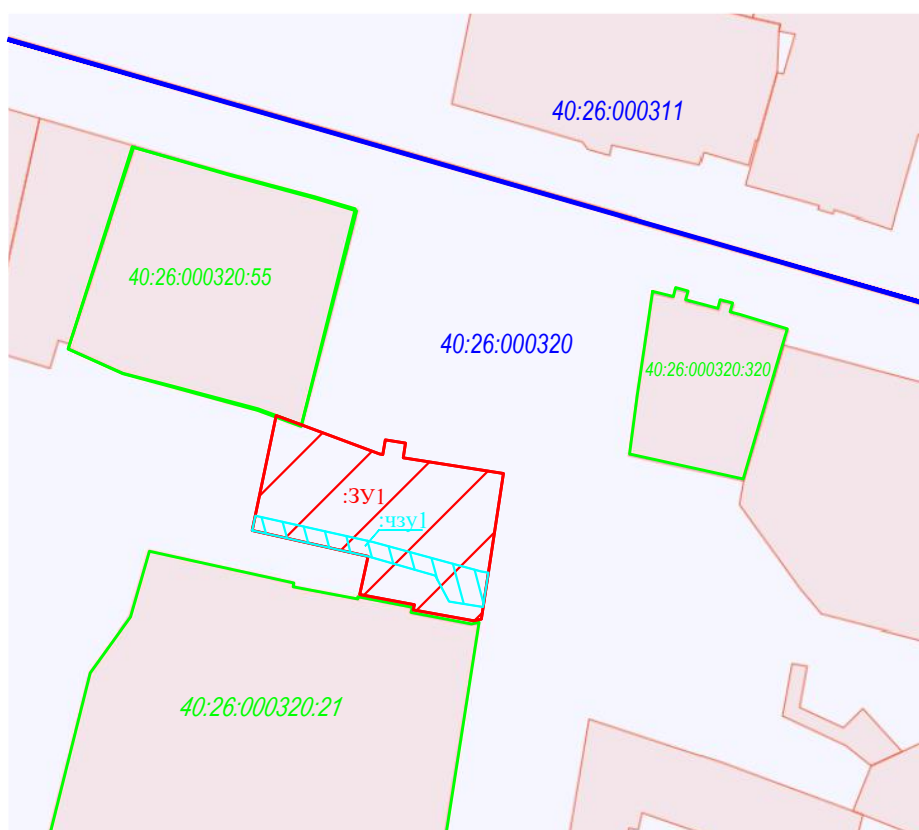

Масштаб 1:1000

Условные обозначения:

-  - граница кадастрового квартала
-  - граница земельного участка по сведениям ЕГРН
-  - испрашиваемый земельный участок
-  - часть земельного участка (обременения: доступ к строениям)

Категория земель: Земли населенных пунктов

Вид разрешенного использования: под многоквартирным домом

Местоположение земельного участка: г. Калуга, ул. Чебышева, д. 4

Каталог координат земельного участка

Обозначение характерных точек границ	Координаты, м	
	X	Y
<i>1</i>	<i>2</i>	<i>3</i>
1	430312,13	1300032,99
2	430308,27	1300043,29
3	430308,20	1300043,74
4	430310,14	1300044,04
5	430309,71	1300046,72
6	430307,78	1300046,41
7	430305,69	1300059,69
8	430286,42	1300056,75
9	430286,21	1300055,72
10	430287,65	1300047,72
11	430288,35	1300047,91
12	430289,70	1300040,69
13	430294,74	1300041,76
14	430298,16	1300026,46
15	430313,37	1300029,61
1	430312,13	1300032,99

Каталог координат обременений

Обозначение характерных точек границ	Координаты, м	
	X	Y
<i>1</i>	<i>2</i>	<i>3</i>
16	430298,16	1300026,46
17	430300,12	1300026,86
18	430296,65	1300042,40
19	430292,73	1300056,70
20	430292,57	1300057,69
21	430288,04	1300056,99
22	430288,29	1300055,37
23	430288,76	1300052,49
24	430292,18	1300050,65
25	430294,74	1300041,76
16	430298,16	1300026,46