


Утверждена
распоряжением заместителя главы
городского округа города Калуги -
начальника управления архитектуры,
градостроительства и земельных
отношений города Калуги
от _____ № _____

Схема расположения земельного участка на кадастровом плане территории

Условный номер земельного участка: :3У1, чзу		
Площадь земельного участка – 4117 кв.м., чзу1 – 120 кв.м.		
Обозначение характерных точек границ	Координаты, м	
	X	Y
1	2	3
смотрите на обороте		

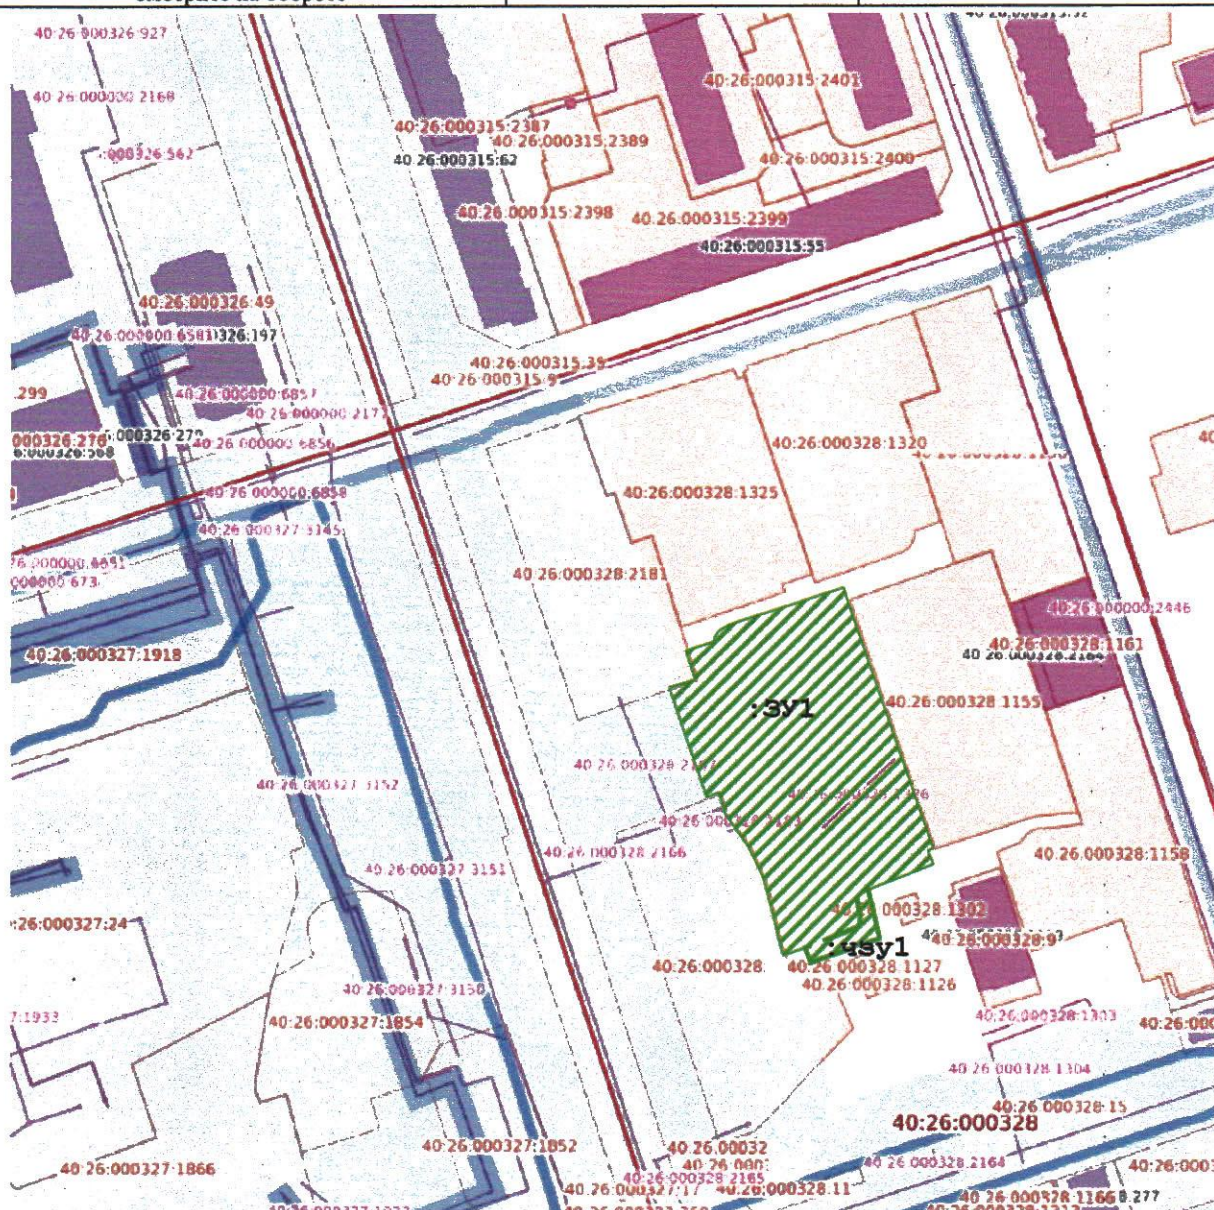

Масштаб 1:2000

Условные обозначения:

- Образующий земельный участок
- Образующая часть земельного участка
- Граница кадастрового квартала
- Граница зоны ЗОУИТ

Кадастровый квартал: 40:26:000328

Местоположение земельного участка: г. Калуга, ул. Степана Разина, д. 43

Категория земель: земли населенных пунктов

Территориальная зона: Ж-2 зона застройки среднеэтажными жилыми домами

Условный номер земельного участка: ЗУ1		
Площадь земельного участка 4117 кв. м.		
Обозначение характерных точек границ	Координаты, м	
	X	Y
1	429931.98	1301493.39
2	429934.35	1301500.23
3	429942.04	1301497.71
4	429944.53	1301505.05
5	429945.62	1301505.3
6	429946.81	1301505.88
7	429947.73	1301506.76
8	429949.08	1301509.03
9	429949.85	1301510.88
10	429959.33	1301539.29
11	429956.27	1301540.25
12	429889.92	1301563.85
13	429889.37	1301562.51
14	429885.68	1301563.88
15	429878.69	1301546.82
16	429865.79	1301550.01
17	429859.48	1301532.47
18	429859.23	1301531.75
19	429863.03	1301530.24
20	429861.02	1301524.57
21	429863.82	1301523.6
22	429873.52	1301521.13
23	429881.65	1301518.8
24	429889.78	1301514.86
25	429898.46	1301508.64
26	429904.16	1301506.91
27	429902.91	1301503.7
1	429931.98	1301493.39

Условный номер земельного участка: чзу1		
Площадь земельного участка 120 кв. м.		
Обозначение характерных точек границ	Координаты, м	
	X	Y
1	429878.69	1301546.82
2	429865.79	1301550.01
3	429859.48	1301532.47
4	429859.23	1301531.75
5	429863.03	1301530.24
6	429868.48	1301543.5
7	429868.93	1301544.26
8	429869.7	1301544.69
9	429871.53	1301544.77
10	429877.27	1301543.68
1	429878.69	1301546.82