


Утверждена  
распоряжением заместителя  
Городского Головы – начальника  
управления архитектуры,  
градостроительства и земельных  
отношений города Калуги  
от \_\_\_\_\_ № \_\_\_\_\_

**Схема расположения земельного участка или земельных участков  
на кадастровом плане территории  
МСК-40**

Условный номер земельного участка: :ЗУ1		
Площадь земельного участка 2740 м <sup>2</sup>		
Обозначение характерных точек границ	Координаты, м	
	X	Y
n1	435173,12	1298293,89
n2	435161,89	1298317,88
n3	435029,29	1298335,19
n4	435026,06	1298317,47
n5	435099,59	1298306,97

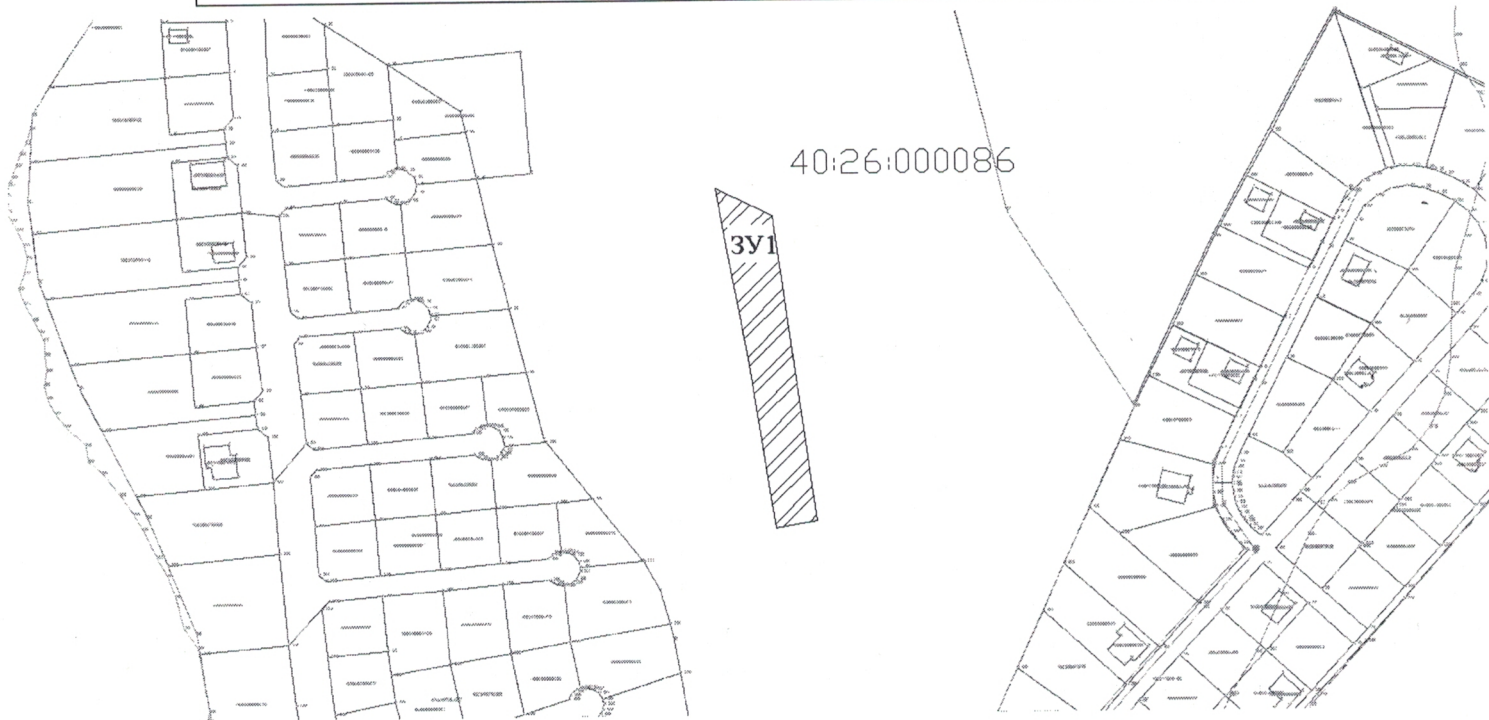

Масштаб 1:1000

Кадастровый квартал: 40:26:000086

Категория земель: земли населенных пунктов

Местоположение земельного участка: Калужская область, г. Калуга, в районе ул. Михалевская

Вид разрешенного использования: сельскохозяйственное использование (садоводство 1.5)

Территориальная зона: СХ-1