


Утверждена Распоряжением заместителя главы
городского округа города Калуги-начальника
управления архитектуры, градостроительства и
земельных отношений города Калуги
от _____ № _____

Схема расположения земельного участка или земельных участков на кадастровом плане территории

Кадастровый квартал: 40:26:000319

Условный номер земельного участка :ЗУ1		
Площадь земельного участка: 565 кв. м., в том числе :чзу1 – 44 кв.м.		
Обозначение характерных точек границ	Координаты, м	
	X	Y
1	2	3
Координаты см. на обороте листа		

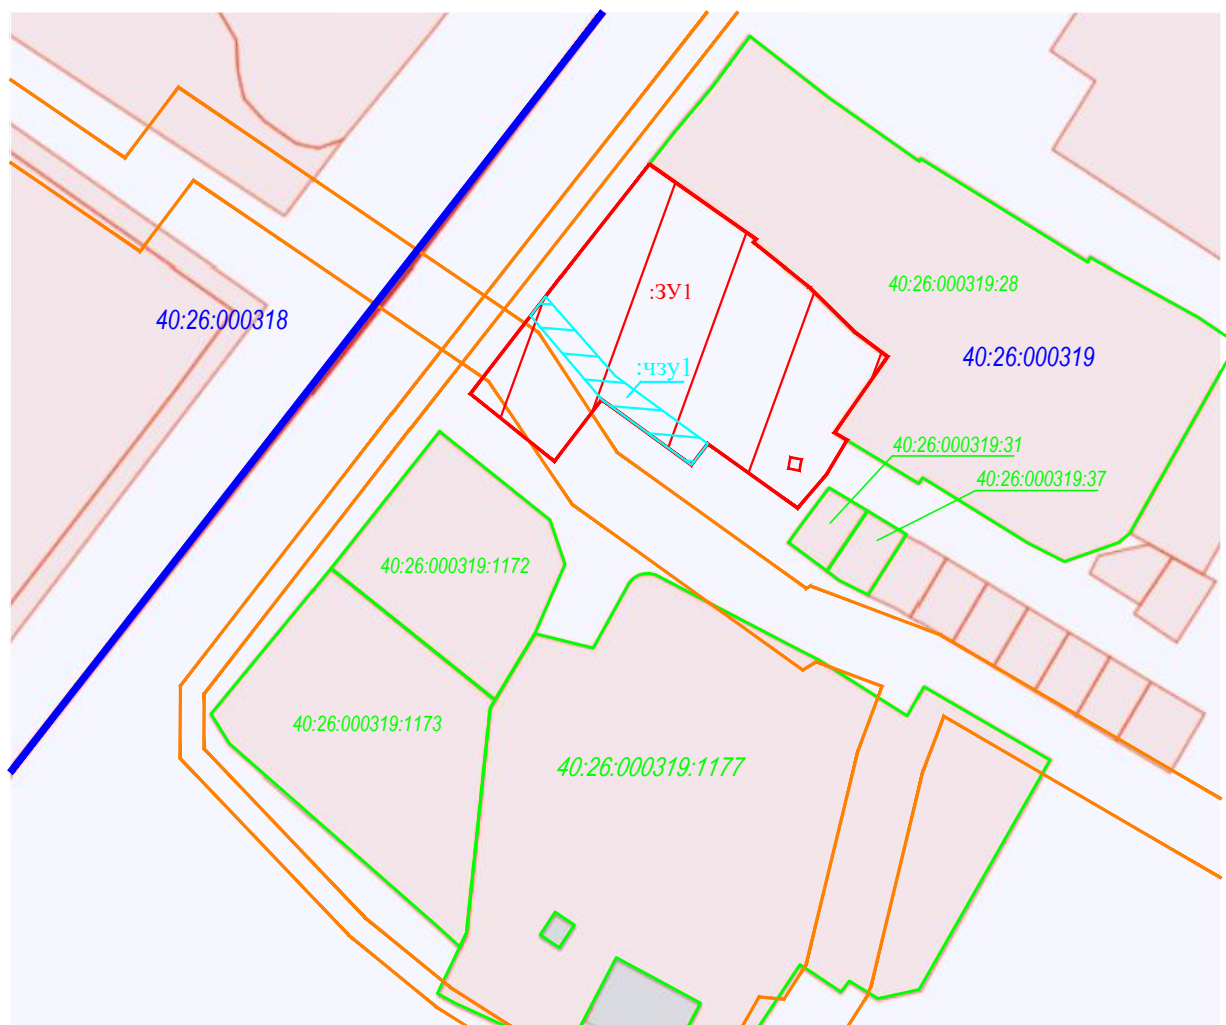

Масштаб 1:1000

Условные обозначения:

- граница кадастрового квартала
- граница земельного участка по сведениям ЕГРН
- граница охранный зоны
- испрашиваемый земельный участок
- часть земельного участка (обременения: доступ к строениям)

Категория земель: Земли населенных пунктов

Вид разрешенного использования: под многоквартирным домом

Местоположение земельного участка: г. Калуга, ул. Баумана, д. 28

Каталог координат земельного участка

Обозначение характерных точек границ	Координаты, м	
	X	Y
1	2	3
1	430309,76	1299230,96
2	430303,29	1299240,40
3	430303,02	1299240,20
4	430300,89	1299242,90
5	430299,14	1299245,12
6	430295,27	1299249,15
7	430293,12	1299252,08
8	430286,40	1299247,51
9	430285,75	1299248,61
10	430282,68	1299246,83
11	430279,73	1299244,33
12	430285,27	1299236,39
13	430283,41	1299234,97
14	430289,04	1299227,04
15	430283,57	1299222,94
16	430289,41	1299215,48
17	430299,76	1299223,29
1	430309,76	1299230,96
18	430284,19	1299243,66
19	430284,00	1299244,64
20	430283,02	1299244,46
21	430283,20	1299243,48
18	430284,19	1299243,66

Каталог координат обременений

Обозначение характерных точек границ	Координаты, м	
	X	Y
1	2	3
22	430296,31	1299220,69
23	430298,03	1299221,99
24	430291,15	1299228,20
25	430285,27	1299236,39
26	430283,41	1299234,97
27	430289,04	1299227,04
22	430296,31	1299220,69