


Утверждена
Распоряжением Заместителя
Городского Головы — начальника
управления архитектуры,
градостроительства и
земельных отношений города Калуги
от _____ № _____

Схема расположения земельного участка На кадастровом плане территории МСК -40

Условный номер земельного участка: 40:25:000105:3У1		
Площадь земельного участка 808м ²		
Обозначение характерных точек границ	Координаты, м	
	X	Y
1	2	3
Координаты см. на обороте листа		

Кадастровый квартал 40:25:000105

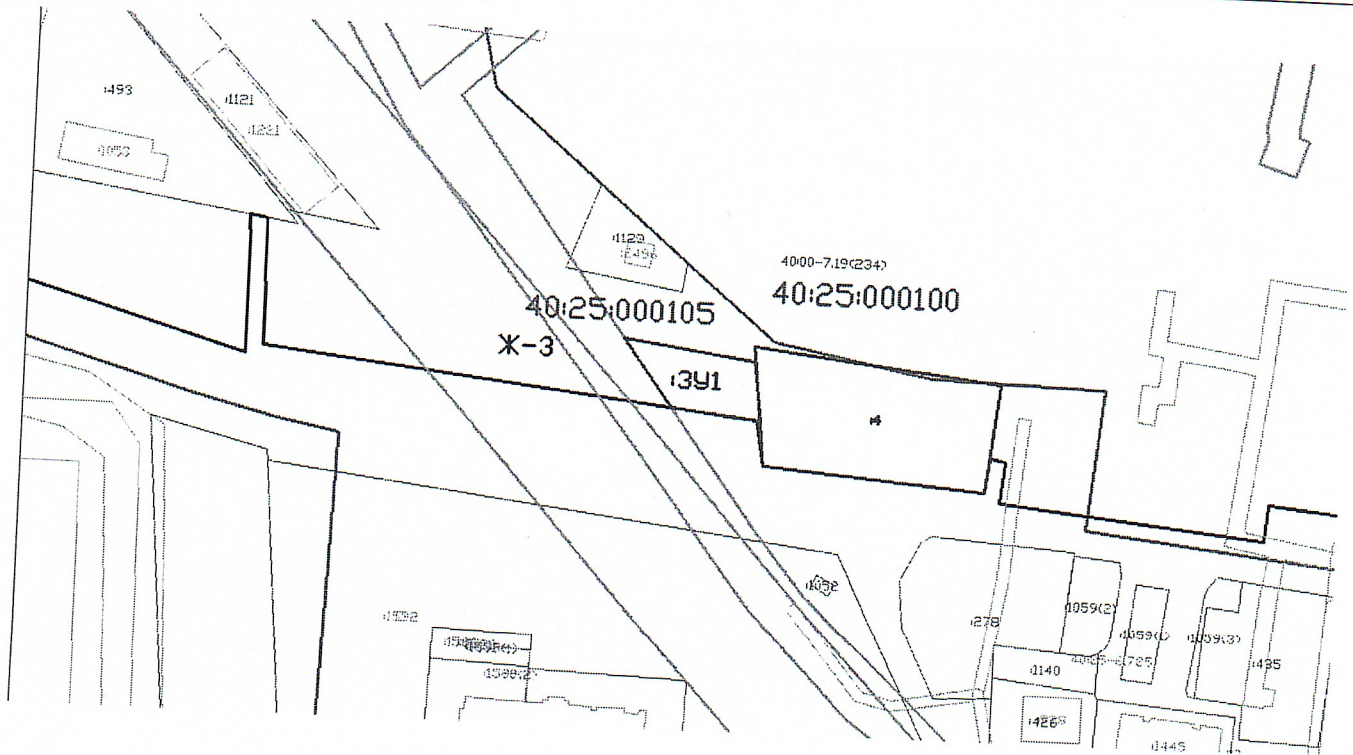

Масштаб 1:2600

Условные обозначения прилагаются

— Границы кадастровых кварталов

— Граница земельного участка

Категория земель: **земли населенных пунктов**

Местоположение: **Калужская область, г. Калуга, д.Канищево**

Территориальная зона: **Ж-3.Зона жилой застройки смешанной этажности**

Схема расположения земельного участка или земельных участков на кадастровом плане территории
МСК-40

Условный номер земельного участка : ЗУ		
808м ²		
обозначение характерных точек	координаты, м	
	x	y
1	2	3
1	439692.78	1301522.10
2	439686.15	1301567.94
3	439665.36	1301570.32
4	439668.86	1301539.37