


Утверждена
распоряжением заместителя главы городского
округа города Калуги — начальника
управления архитектуры, градостроительства
и земельных отношений города Калуги
от _____ № _____

Схема расположения земельного участка на кадастровом плане территории


Условный номер земельного участка: 40:26:000262:3У1		
Площадь земельного участка – 40:26:000262:3У1 - 910 кв.м.		
Обозначение характерных точек границ	Координаты, м	
	X	У
1	2	3
смотрите на обороте		

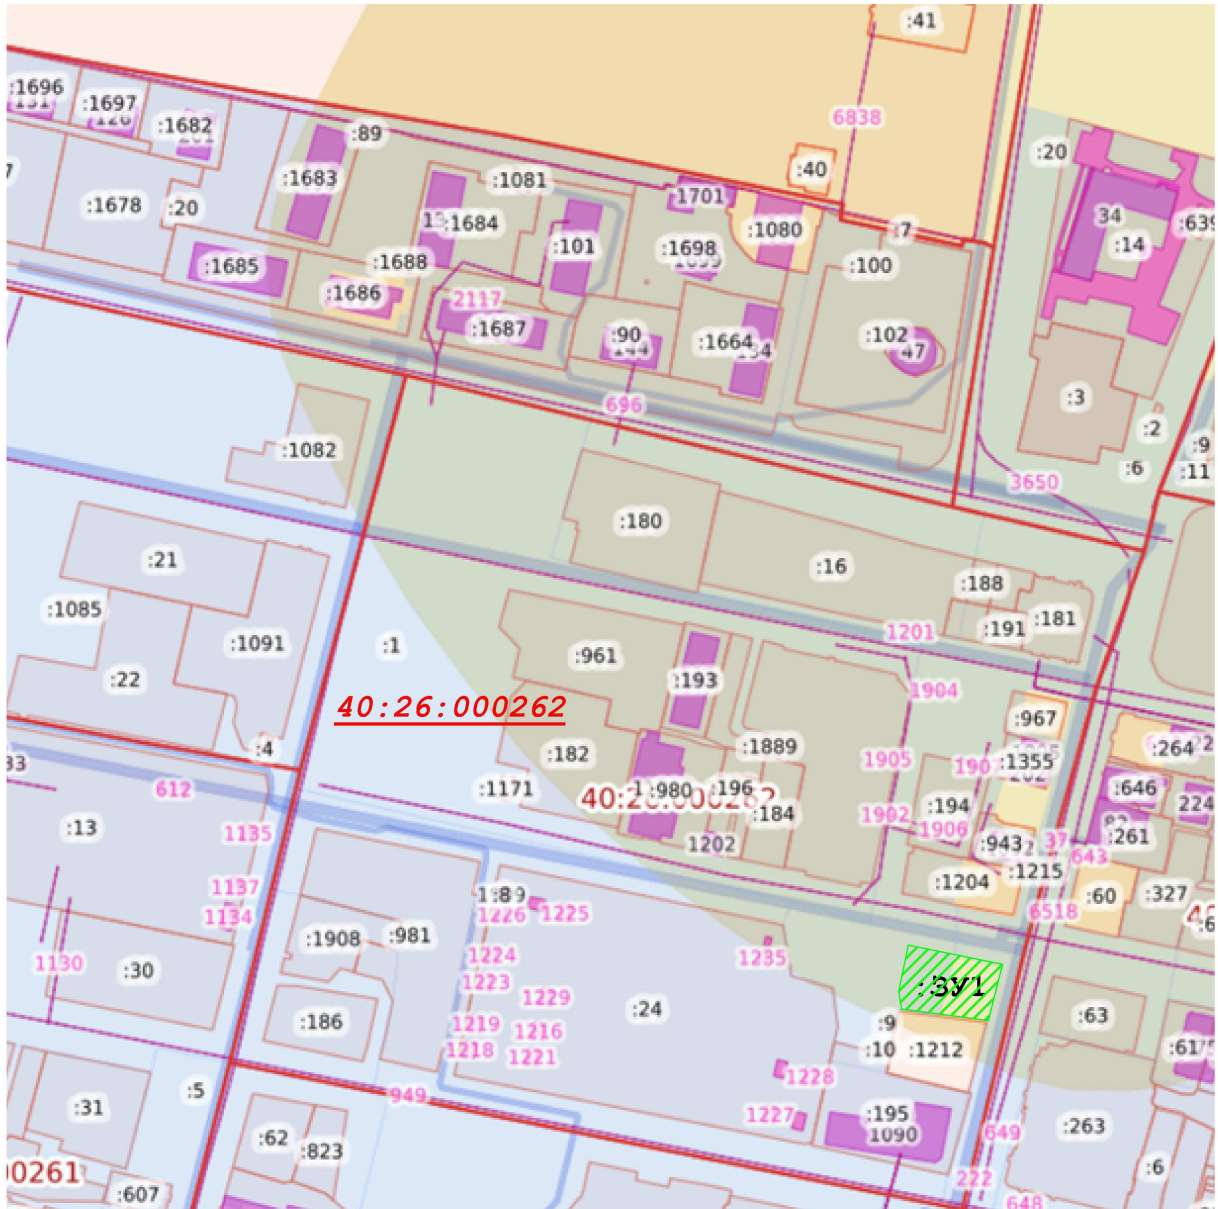

Масштаб 1:3000

Условные обозначения:

 Образуемый земельный участок ЗУ1

 Граница кадастрового квартала

 Граница зоны ЗОУИТ

Кадастровый квартал: **40:26:000262**

Местоположение земельного участка: *г. Калуга, ул. Воронина, д. 16*

Территориальная зона: **Ж-3 Зона жилой застройки смешанной этажности**

Условный номер земельного участка: ЗУ1		
Площадь земельного участка 910 кв. м.		
Обозначение характерных точек границ	Координаты, м	
	X	Y
1	431184.07	1300370.33
2	431191.06	1300369.24
3	431209.5	1300372.91
4	431202.33	1300410.45
5	431183.21	1300405.7
6	431179.82	1300404.97