


Утверждена Распоряжением заместителя главы
городского округа города Калуги-начальника
управления архитектуры, градостроительства и
земельных отношений города Калуги
от _____ № _____

**Схема расположения земельного участка или земельных участков
на кадастровом плане территории**

Кадастровый квартал: 40:26:000321

Условный номер земельного участка :ЗУ1		
Площадь земельного участка: 545 кв. м., в том числе :чзу1 – 14 кв.м		
Обозначение характерных точек границ	Координаты, м	
	X	Y
1	2	3
Координаты см. на обороте листа		

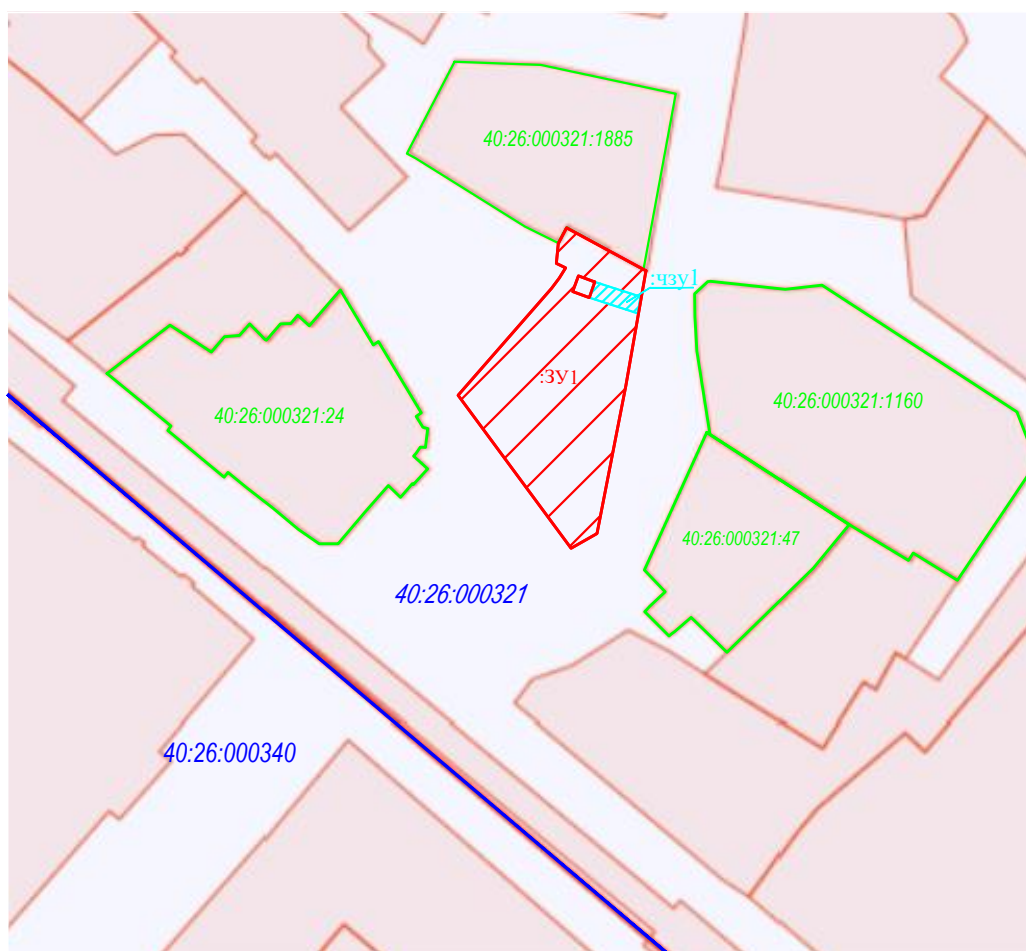

Условные обозначения:

Масштаб 1:1000

- граница кадастрового квартала
- граница земельного участка по сведениям ЕГРН
- испрашиваемый земельный участок
- часть земельного участка (обременения: доступ к инженерным коммуникациям)

Категория земель: Земли населенных пунктов

Вид разрешенного использования: под многоквартирным домом

Местоположение земельного участка: г. Калуга, пер. Гостинорядский, д. 6/9

Каталог координат земельного участка

Обозначение характерных точек границ	Координаты, м	
	X	Y
1	2	3
1	430029,65	1300108,90
2	430014,46	1300106,43
3	429994,93	1300102,82
4	429992,96	1300099,44
5	430013,03	1300084,30
6	430027,25	1300096,50
7	430028,60	1300097,49
8	430029,98	1300098,33
9	430030,55	1300097,10
10	430033,26	1300097,28
11	430035,33	1300098,41
1	430029,65	1300108,90
12	430028,92	1300100,02
13	430028,16	1300102,21
14	430026,08	1300101,48
15	430026,85	1300099,31
12	430028,92	1300100,02

Каталог координат обременений

Обозначение характерных точек границ	Координаты, м	
	X	Y
1	2	3
16	430028,16	1300102,21
17	430026,23	1300108,34
18	430024,04	1300107,98
19	430026,08	1300101,48
16	430028,16	1300102,21