


Утверждена  
распоряжением заместителя  
Городского Головы – начальника  
управления архитектуры,  
градостроительства и земельных  
отношений города Калуги  
от \_\_\_\_\_ № \_\_\_\_\_

**Схема расположения земельного участка или земельных участков  
на кадастровом плане территории  
МСК-40**

|  |               |            |
|--|---------------|------------|
| Условный номер земельного участка: :ЗУ1        |               |            |
| Площадь земельного участка 3094 м <sup>2</sup> |               |            |
| Обозначение характерных точек границ           | Координаты, м |            |
|  | X             | Y          |
| <i>n1</i>                                      | 435286,26     | 1298365,10 |
| <i>n2</i>                                      | 435272,94     | 1298390,74 |
| <i>n3</i>                                      | 435174,05     | 1298359,61 |
| <i>n4</i>                                      | 435183,12     | 1298331,19 |

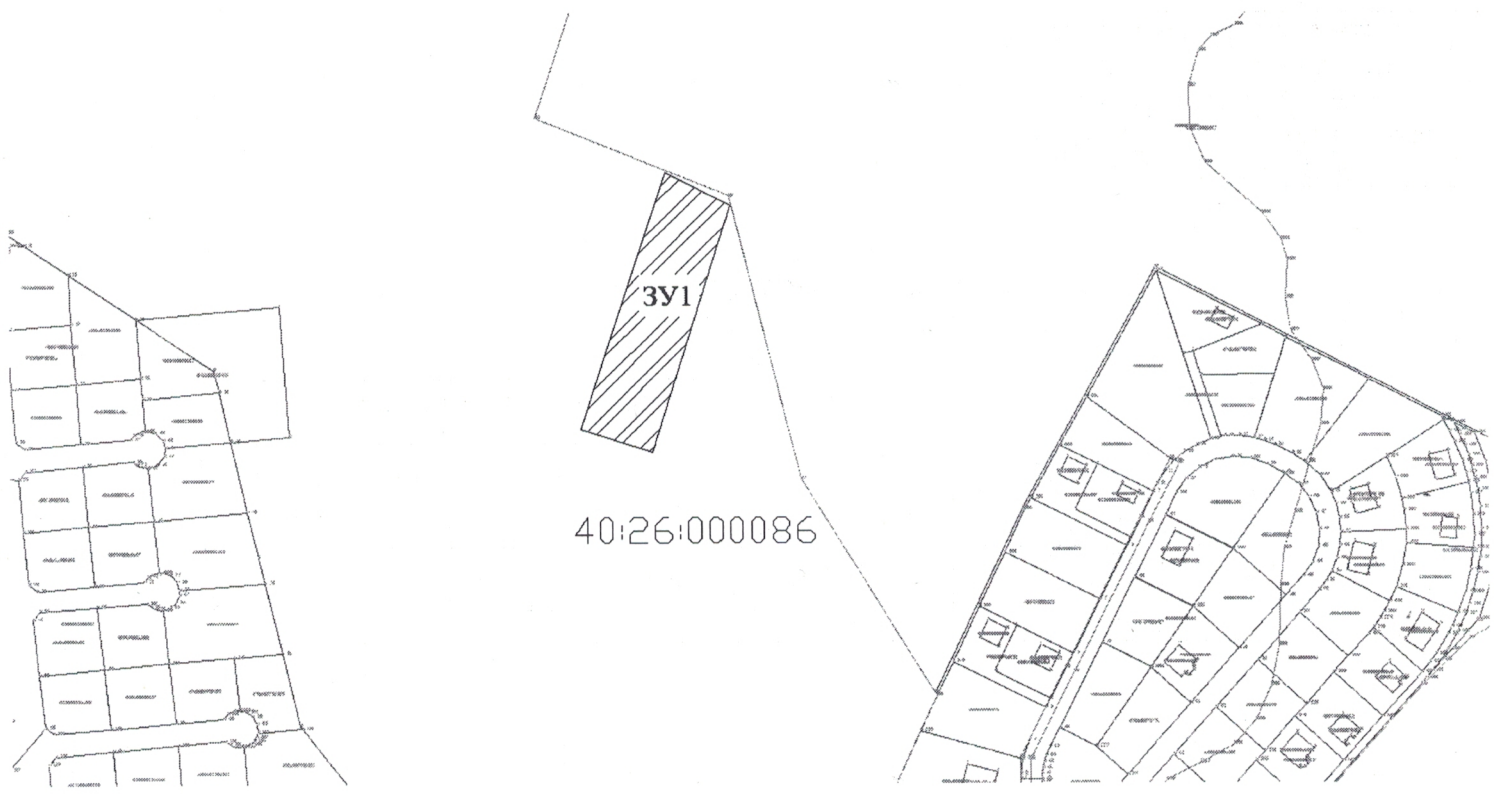

Масштаб 1:1000

Кадастровый квартал: 40:26:000086

Категория земель: земли населенных пунктов

Местоположение земельного участка: Калужская область, г. Калуга, в районе ул. Михалевская

Вид разрешенного использования: сельскохозяйственное использование (садоводство 1.5)

Территориальная зона: СХ-1