


Утверждена Распоряжением заместителя главы
городского округа города Калуги-начальника
управления архитектуры, градостроительства и
земельных отношений города Калуги
от _____ № _____

**Схема расположения земельного участка или земельных участков
на кадастровом плане территории**

Кадастровый квартал: 40:26:000343

Условный номер земельного участка :ЗУ1		
Площадь земельного участка: 368 кв.м		
Обозначение характерных точек границ	Координаты, м	
	X	Y
1	2	3
Координаты см. на обороте листа		

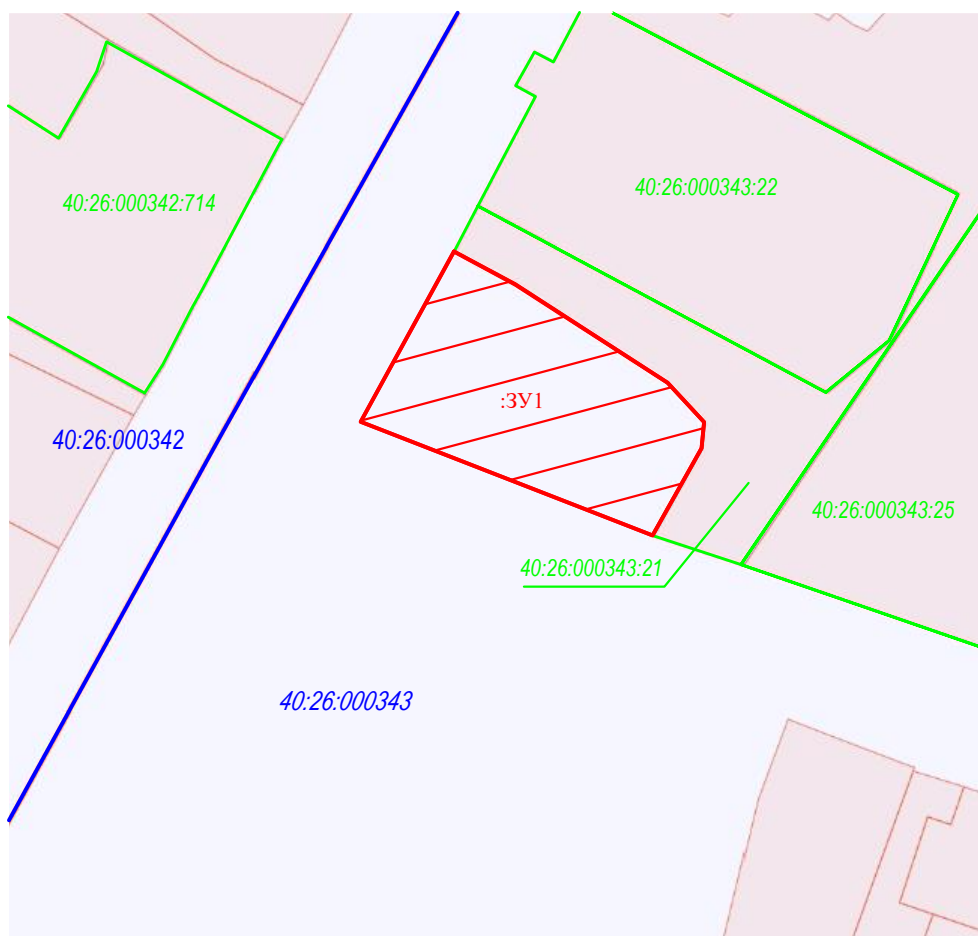

Масштаб 1:500

Условные обозначения:

- граница кадастрового квартала
- граница земельного участка по сведениям ЕГРН
- испрашиваемый земельный участок

Категория земель: Земли населенных пунктов

Вид разрешенного использования: под многоквартирным домом

Местоположение земельного участка: г. Калуга, ул. Воскресенская, д. 17

Каталог координат земельного участка

Обозначение характерных точек границ	Координаты, м	
	X	Y
1	2	3
1	429866,23	1300322,02
2	429863,53	1300327,22
3	429855,38	1300340,20
4	429852,10	1300343,33
5	429849,90	1300343,14
6	429842,47	1300339,10
7	429851,76	1300314,32
1	429866,23	1300322,02