


Раздел 4

Схема расположения границ публичного сервитута под объектом ВЛ-10 кВ №3 ПС "Квань"
(наименование объекта)

План границ объекта

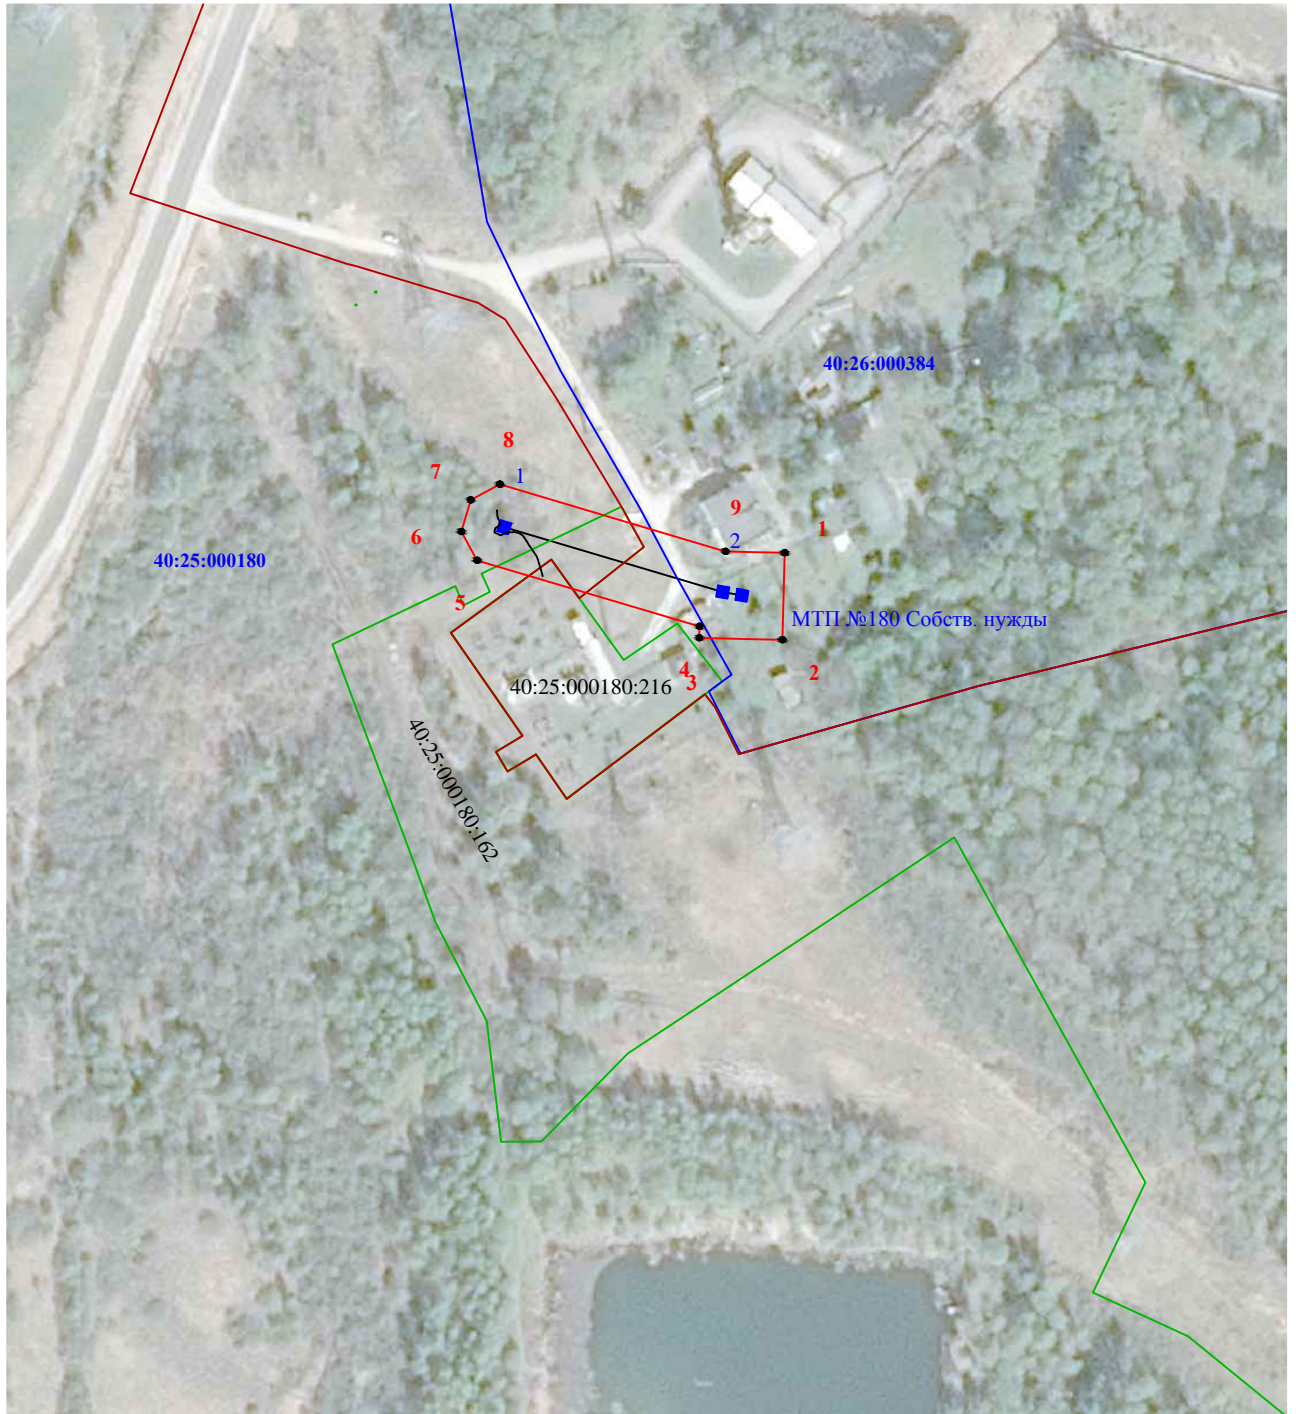

Используемые условные знаки и обозначения:

Масштаб 1:2000

- - линия электропередачи
- 1— - опора ВЛ и её номер
- - проектная граница публичного сервитута
- 1 - характерная точка границы объекта
- 40:25:000180 - номер кадастрового квартала
- - граница кадастрового квартала
- 40:25:000180:216 - кадастровый номер земельного участка
- - граница земельных участков по сведениям ЕГРН
- - граница субъекта, МО, населенного пункта

Подпись Кузнецова Е.Н. Дата "29" июня 2021 г.



Место для оттиска печати лица, составившего описание местоположения границ объекта