


Схема расположения земельных участков (внесение изменений в описание границ публичного сервитута с реестровым номером 40:26:000000-17.5)

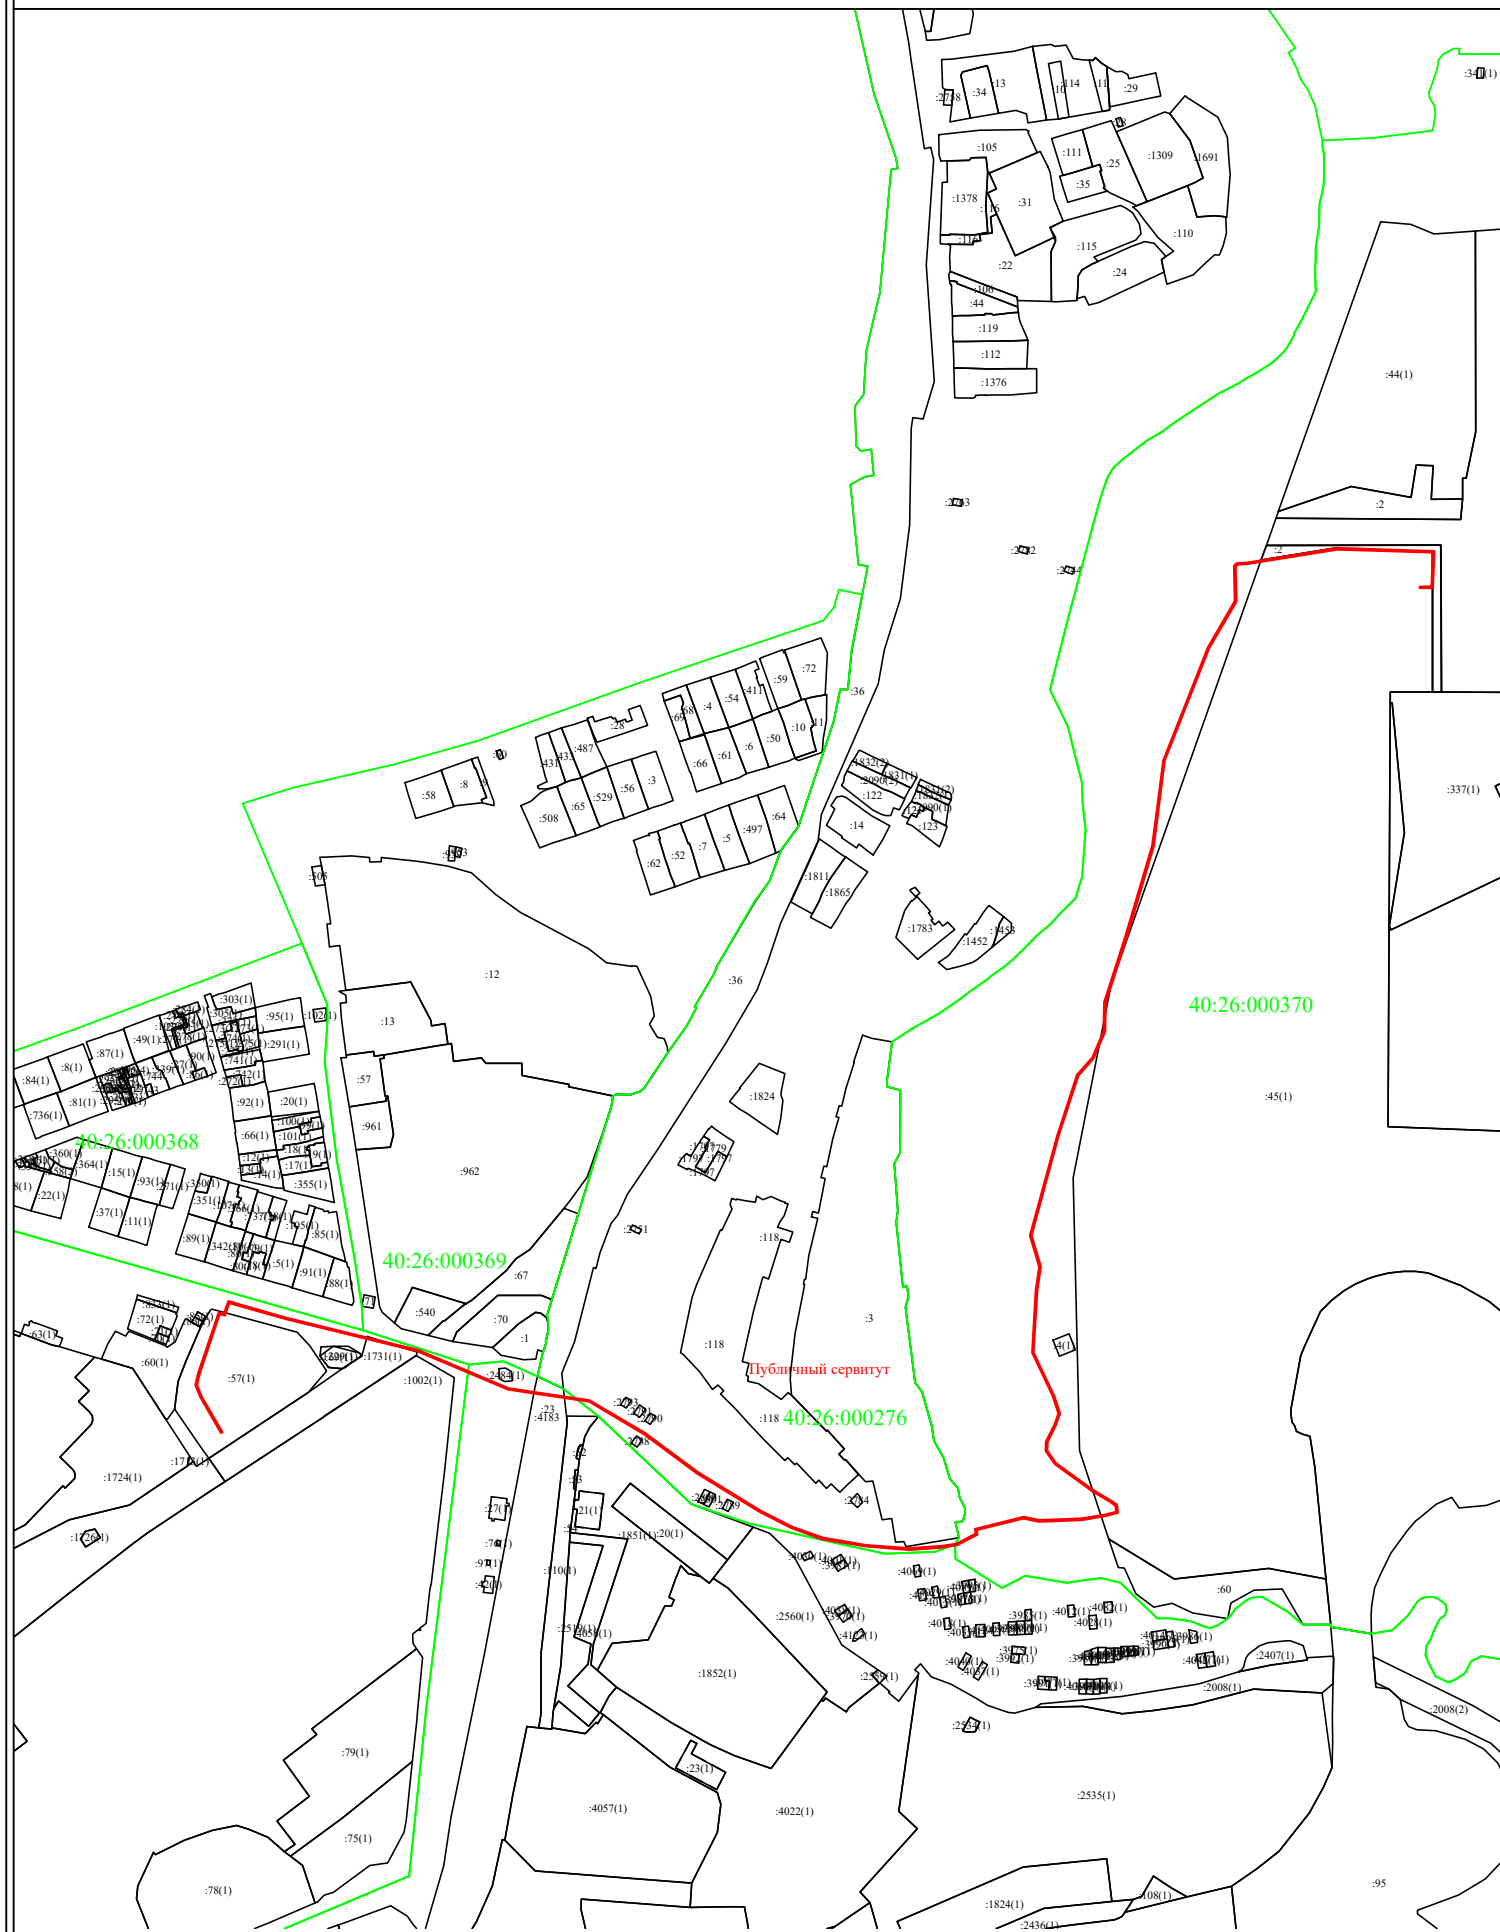

Масштаб 1:5000

Обозначение характерных точек границ	Координаты, м		71	430067,72	1303643,91
	X	Y			
1	2	3	71	430067,72	1303643,91
1	429515,23	1302973,34	72	430064,52	1303643,90
2	429514,73	1302972,48	73	430033,78	1303625,97
3	429538,68	1302958,76	74	429959,37	1303596,60
4	429546,43	1302955,72	75	429902,93	1303589,32
5	429553,88	1302957,36	76	429841,97	1303571,29
6	429594,52	1302971,08	77	429799,38	1303557,66
7	429593,63	1302974,45	78	429780,20	1303557,20
8	429601,91	1302977,50	79	429762,49	1303549,60
9	429590,92	1303015,74	80	429750,97	1303539,41
10	429569,52	1303103,07	81	429710,83	1303526,41
11	429544,37	1303162,66	82	429645,28	1303508,45
12	429536,29	1303216,36	83	429624,64	1303514,60
13	429514,43	1303253,25	84	429608,90	1303512,24
14	429488,85	1303287,79	85	429568,02	1303509,89
15	429463,51	1303329,18	86	429539,65	1303523,36
16	429452,89	1303349,85	87	429527,61	1303527,36
17	429445,39	1303370,49	88	429520,00	1303524,64
18	429440,65	1303399,00	89	429508,65	1303519,10
19	429438,41	1303427,52	90	429503,02	1303518,84
20	429439,89	1303448,90	91	429494,86	1303524,67
21	429441,49	1303459,03	92	429476,90	1303549,20
22	429448,13	1303471,62	93	429469,99	1303561,04
23	429451,18	1303471,06	94	429467,22	1303564,93
24	429459,21	1303503,25	95	429461,86	1303565,71
25	429457,06	1303513,55	96	429459,76	1303557,42
26	429458,12	1303541,47	97	429457,12	1303541,58
27	429460,74	1303557,22	98	429456,05	1303513,47
28	429462,61	1303564,59	99	429458,18	1303503,27
29	429466,65	1303564,00	100	429450,44	1303472,21
30	429469,14	1303560,49	101	429447,59	1303472,74
31	429476,06	1303548,65	102	429440,53	1303459,35
32	429494,15	1303523,95	103	429438,89	1303449,01
33	429502,72	1303517,83	104	429437,41	1303427,51
34	429508,90	1303518,11	105	429439,66	1303398,88
35	429520,39	1303523,72	106	429444,42	1303370,23
36	429527,62	1303526,30	107	429451,97	1303349,45
37	429539,28	1303522,43	108	429462,64	1303328,69
38	429567,82	1303508,88	109	429488,02	1303287,23
39	429609,00	1303511,24	110	429513,59	1303252,70
40	429624,57	1303513,57	111	429535,33	1303216,02
41	429645,26	1303507,41	112	429593,31	1302971,73
42	429711,12	1303525,45	118	429553,61	1302958,32
43	429751,48	1303538,52	119	429546,52	1302956,76
44	429763,04	1303548,75	120	429539,11	1302959,67
45	429780,41	1303556,21	1	429515,23	1302973,34
46	429799,55	1303556,66			
47	429842,26	1303570,34			
48	429903,14	1303588,34			
49	429959,62	1303595,62			
50	430034,22	1303625,07			
51	430064,79	1303642,91			
52	430067,70	1303642,91			
53	430084,40	1303642,46			
54	430088,12	1303642,49			
55	430089,90	1303644,00			
56	430090,33	1303650,94			
57	430093,29	1303669,62			
58	430100,00	1303710,55			
59	430097,92	1303774,86			
60	430073,63	1303773,98			
61	430073,45	1303765,27			
62	430074,45	1303765,25			
63	430074,61	1303773,01			
64	430096,96	1303773,82			
65	430098,99	1303710,61			
66	430092,30	1303669,78			
67	430089,33	1303651,05			
68	430088,92	1303644,49			
69	430087,75	1303643,49			
70	430084,41	1303643,46			

Приложение №1

Наименование объекта -
**Строительство двух РП -10 кВ,
 строительство КЛ-10 кВ от разных
 СКШ-10 кВ ПС "Приокская",
 монтаж приборов учета для
 техприсоединения АО
 "Специализированный застройщик
 "Кошелев-проект", договор
 №401078598 от 18.09.2023, Калужская
 область, г. Калуга, ул. 40 лет Октября
 (свыше 670 кВт; 2х5 шт, 2х2,1 км, 4 т.
 уч.)**

Категория земель - **Земли населённых
 пунктов**

Площадь - **1573 кв.м.
 МСК 40**

Участки, в отношении которого устанавливается сервитут	Площадь пересечения (P), м ²
40:26:000358:57	90
40:26:000358:1731	19
40:26:000370:45	153
40:26:000370:2 (ЕЗП 40:26:000000:76)	48
40:26:000000:4183	20
40:26:000265:23 (ЕЗП 40:26:000000:44)	20