


Утверждена
распоряжением заместителя -
Городского Головы – начальника
управления архитектуры,
градостроительства и земельных
отношений города Калуги
от _____ № _____

**Схема расположения земельного участка или земельных участков
на кадастровом плане территории
МСК-40**

Условный номер земельного участка: :ЗУ1		
Площадь земельного участка 2696 м ²		
Обозначение характерных точек границ	Координаты, м	
	X	Y
<i>n1</i>	435085,67	1298373,30
<i>n2</i>	435090,39	1298403,42
<i>n3</i>	435193,04	1298379,10
<i>n4</i>	435194,73	1298371,80
<i>n5</i>	435157,75	1298359,55

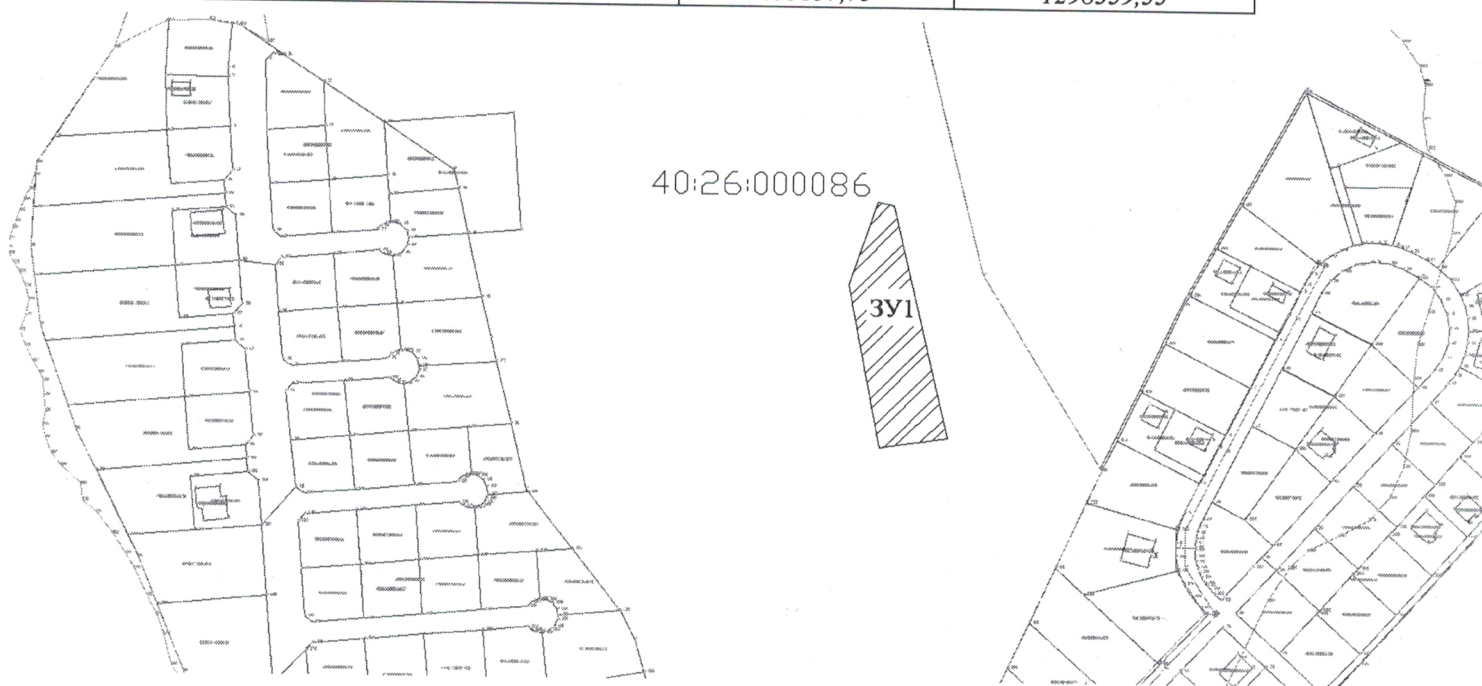

Масштаб 1:1000

Кадастровый квартал: 40:26:000086

Категория земель: земли населенных пунктов

Местоположение земельного участка: Калужская область, г. Калуга, в районе ул. Михалевская

Вид разрешенного использования: сельскохозяйственное использование (садоводство 1.5)

Территориальная зона: СХ-1