


Утверждена
 Распоряжением заместителя главы городского
 округа города Калуги - начальника
 управления архитектуры, градостроительства
 и земельных отношений города Калуги
 от _____ № _____

Схема расположения земельного участка
 или земельных участков на кадастровом плане территории

Условный номер земельного участка:		
Площадь земельного участка	818	м2
Обозначение характерных точек границ	Координаты, м	
	X	Y
1	2	3
смотрите на обороте		

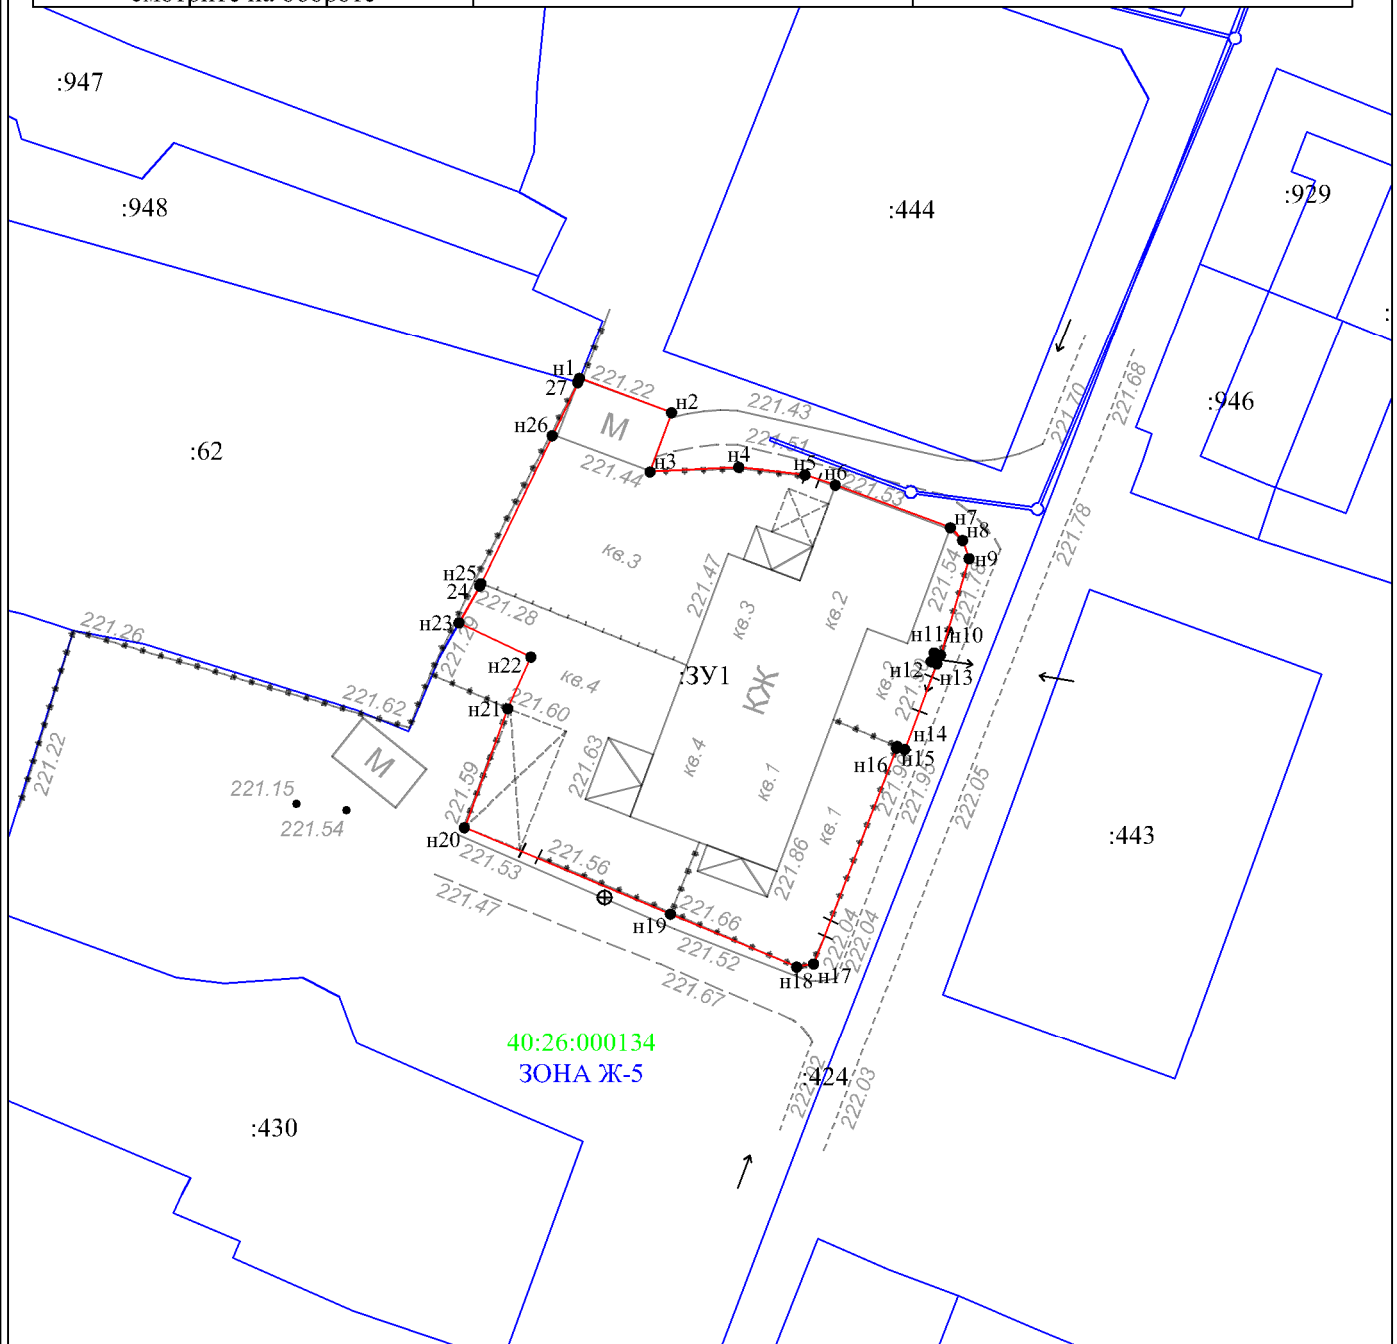

Масштаб 1:500

Местоположение земельного участка: Калужская область, г. Калуга, ул. Коммунальная, д. 11

Категория земель: Земли населенных пунктов

Условные обозначения:

- испрашиваемый земельный участок
- граница кадастрового деления
- граница зон с особыми условиями использования территории
- граница земельных участков по сведениям ЕГРН

ГЕОЦЕНТР
 Схема составлена
 ООО «ГЕОЦЕНТР»
 geo-centr40@mail.ru
 8-903-811-96-95

Схема расположения земельного участка или земельных участков на кадастровом плане территории

Условный номер земельного участка			:3У1
Площадь земельного участка			<u>818м²</u>
Обозначение характерных точек границы	Координаты, м		
	X	Y	
1	2	3	
н1	435441.08	1302633.36	
н2	435438.81	1302639.44	
н3	435434.90	1302638.02	
н4	435435.21	1302643.88	
н5	435434.70	1302648.26	
н6	435434.03	1302650.27	
н7	435431.22	1302657.87	
н8	435430.38	1302658.68	
н9	435429.18	1302659.10	
н10	435422.87	1302657.04	
н11	435422.96	1302656.80	
н12	435422.39	1302656.60	
н13	435422.30	1302656.83	
н14	435416.69	1302654.61	
н15	435416.79	1302654.36	
н16	435416.67	1302654.31	
н17	435402.43	1302648.83	
н18	435402.23	1302647.71	
н19	435405.72	1302639.37	
н20	435411.42	1302625.75	
н21	435419.28	1302628.62	
н22	435422.41	1302629.97	
н23	435424.62	1302625.22	
24	435427.37	1302626.77	
н25	435427.53	1302626.85	
н26	435437.29	1302631.56	
27	435440.80	1302633.25	
н1	435441.08	1302633.36	