

**Утверждена**  
 распоряжением заместителя главы городского  
 округа города Калуги - начальника управления  
 архитектуры, градостроительства и земельных  
 отношений города Калуги

от \_\_\_\_\_ № \_\_\_\_\_

**Схема расположения земельного участка на кадастровом плане территории**

**Цель установления публичного сервитута:**


В целях размещения существующих объектов водоснабжения в интересах ГП «Калугаоблводоканал», в отношении земельного участка с К№ 40:26:000255:4, сроком на 49 лет

**Площадь земельного участка 1286 м<sup>2</sup>**

**Местоположение земельного участка:** РФ, Калужская обл., г.Калуга, Сосновый бор, район АРМ «Угра»

**Объект капитального строительства на земельном участке:** 40:25:000255:73, 40:25:000255:82, 40:25:000255:286

Обозначение характерных точек границ	Координаты, м	
	X	Y
1	2	3
1	436702,51	1287282,87
2	436707,69	1287294,23
3	436713,05	1287301,80
4	436708,44	1287313,93
5	436692,52	1287325,25
6	436681,38	1287319,83
7	436671,60	1287309,10
8	436674,16	1287290,38
9	436686,49	1287280,39
1	436702,51	1287282,87

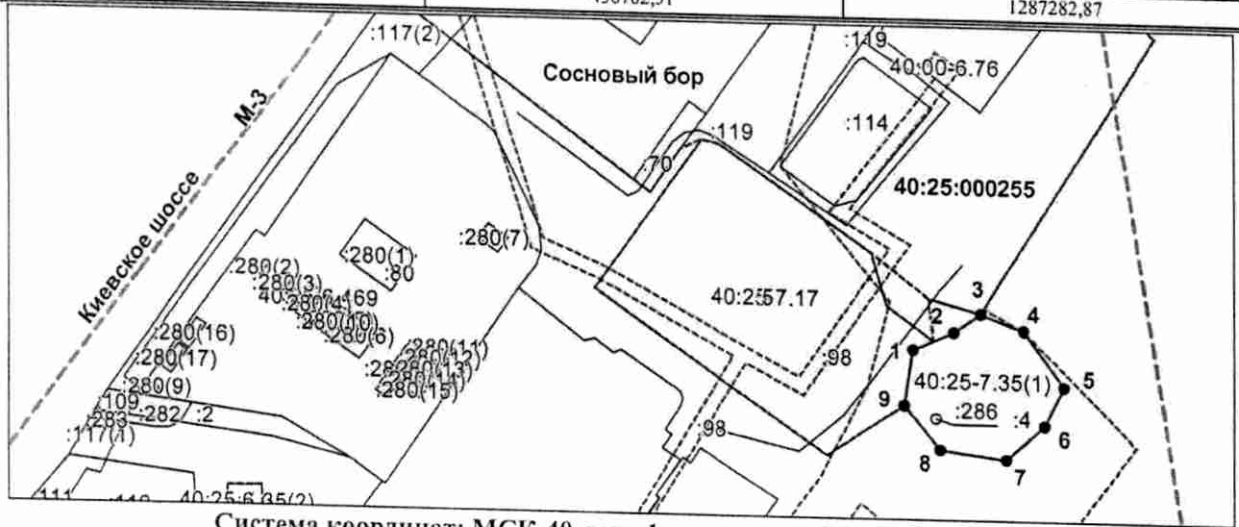

Система координат: МСК-40, зона 1

Масштаб 1:2000

Условные обозначения:

- граница образуемого земельного участка,
- граница учтенного земельного участка,
- - - граница кадастрового квартала,
- — характерная точка границы земельного участка.