


Схема расположения земельного участка на кадастровом плане территории

Условный номер земельного участка: 40:25:000176:3У1		
Ориентировочная площадь участка: 3У1=869 кв.м		
Обозначение характерных точек границ	Координаты, м	
	X	У
	1	2
смотри на обороте	2	3

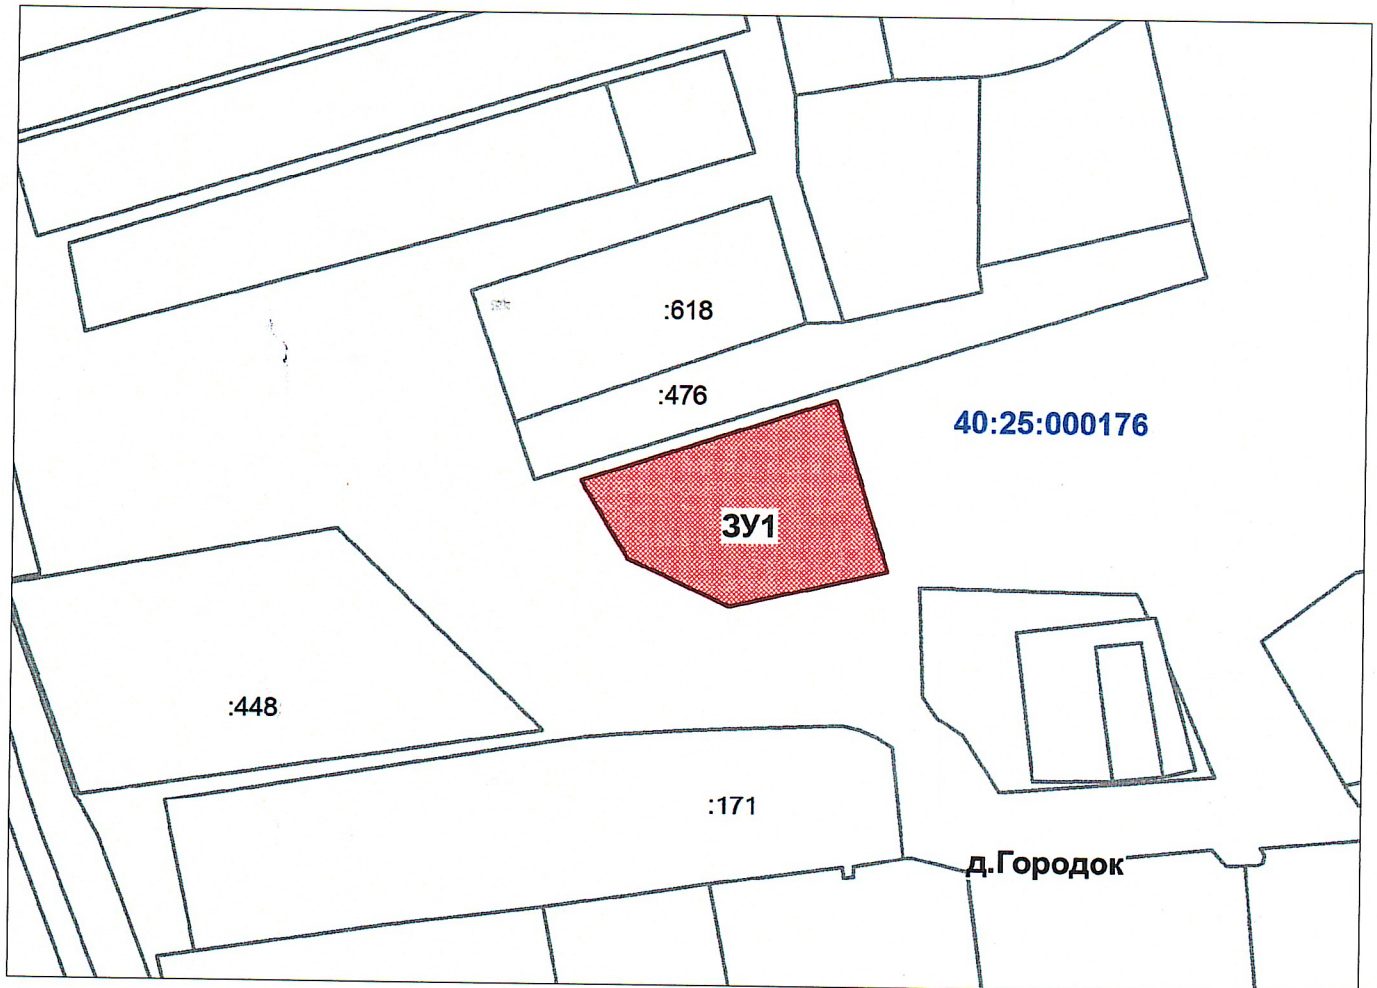

Масштаб 1:2500

Условные обозначения:

 Образуемый земельный участок

 Граница кадастрового квартала

Местоположение земельного участка: *г.Калуга, д.Городок*

Категория земель: *земли населенных пунктов*

Территориальная зона: **Ж-5.**

Координаты углов
поворота
ЗУ 1

1	427545.59	1289899.11
2	427557.14	1289891.98
3	427569.63	1289929.70
4	427544.28	1289937.78
5	427538.75	1289914.25

Площадь: 869 кв.м.