


Утверждена Распоряжением заместителя главы
городского округа города Калуги-начальника
управления архитектуры, градостроительства и
земельных отношений города Калуги
от _____ № _____

**Схема расположения земельного участка или земельных участков
на кадастровом плане территории**

Кадастровый квартал: 40:26:000352

Условный номер земельного участка :ЗУ1		
Площадь земельного участка: 775 кв. м.		
Обозначение характерных точек границ	Координаты, м	
	X	Y
1	2	3
Координаты см. на обороте листа		

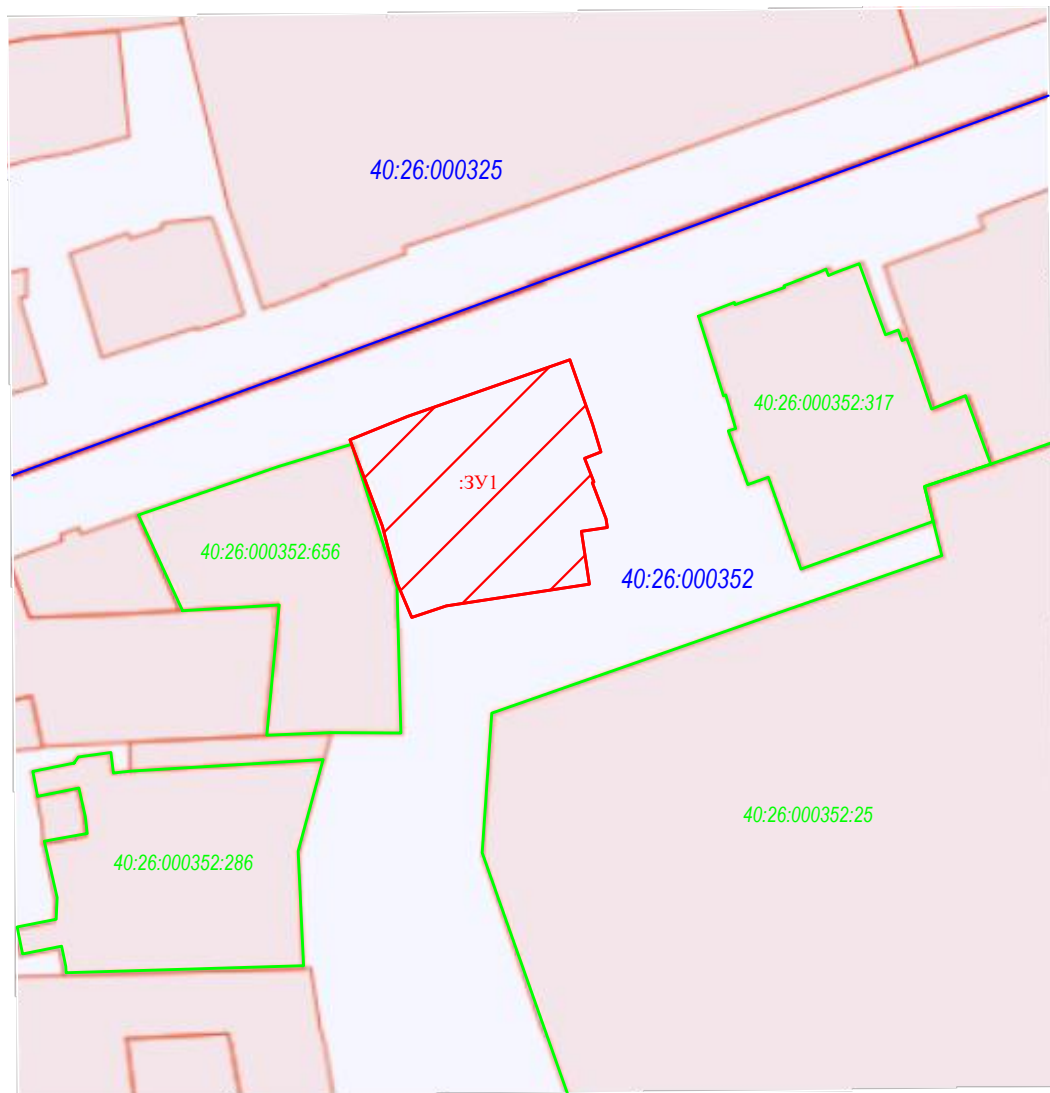

Масштаб 1:1000

Условные обозначения:

- граница кадастрового квартала
- граница земельного участка по сведениям ЕГРН
- испрашиваемый земельный участок

Категория земель: Земли населенных пунктов

Вид разрешенного использования: под многоквартирным домом

Местоположение земельного участка: г. Калуга, ул. Никитина, д. 22

Каталог координат земельного участка

Обозначение характерных точек границ	Координаты, м	
	X	Y
<i>1</i>	<i>2</i>	<i>3</i>
1	429635,66	1301130,92
2	429636,23	1301130,72
3	429639,32	1301138,36
4	429646,84	1301159,82
5	429638,28	1301162,82
6	429634,61	1301163,96
7	429633,77	1301161,80
8	429630,62	1301163,01
9	429630,53	1301162,79
10	429625,76	1301164,62
11	429624,61	1301164,80
12	429624,12	1301161,35
13	429617,11	1301162,42
14	429614,21	1301143,46
15	429612,69	1301138,88
16	429617,20	1301137,00
17	429624,82	1301135,01
1	429635,66	1301130,92