


Схема расположения границ публичного сервитута под объектом ТП-6/0,4 кВ №682
по адресу: Калужская область, г Калуга, ул Болдина, 57

(наименование объекта)

План границ объекта

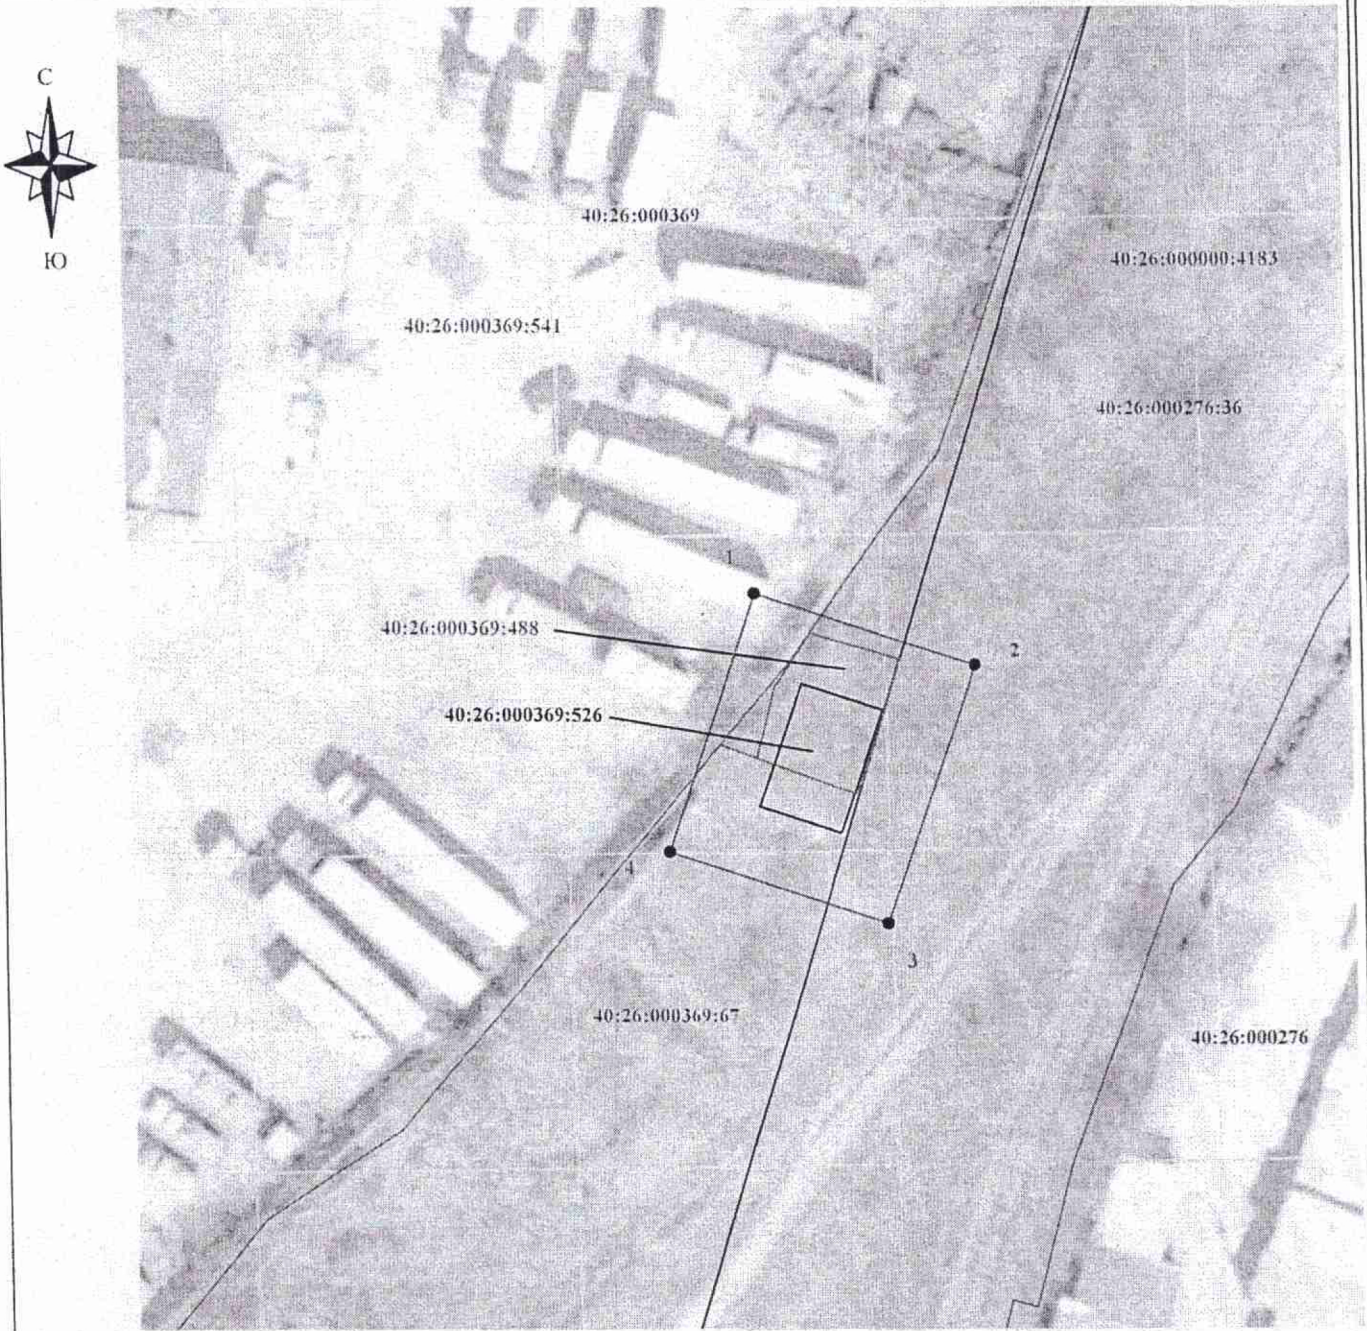

Используемые условные знаки и обозначения:

Масштаб 1:500

- - линия электропередачи
- - опора ВЛ и её номер
- - проектная граница публичного сервитута
- - характеристическая точка границы объекта
- 40:26:000369 - номер кадастрового квартала
- - граница кадастрового квартала
- 40:26:000369:526 - кадастровый номер земельного участка
- - граница земельных участков по сведениям ЕГРН
- - граница ОКС по сведениям ЕГРН

Подпись _____ Тимирева Р.Л. Дата "27" сентября 2021 г.



Место для отписки печатей лица, составившего описание местоположения границ объекта