

**Утверждена
Распоряжением**

(наименование документа об утверждении, включая наименования

Заместителя Городского Головы – начальника
органов государственной власти или органов местного

управления архитектуры, градостроительства и
(наименование документа об утверждении, включая наименования

земельных отношений города Калуги
или подписавших соглашение о перераспределении земельных участков)


от _____ № _____

Схема расположения земельного участка на кадастровом плане территории

Цель установления публичного сервитута:

В целях размещения существующих объектов водоснабжения в интересах ГП «Калугаоблводоканал», для эксплуатации артезианской скважины, в отношении земельного участка с К№ 40:25:000063:94, сроком на 49 лет

Площадь земельного участка 909 м²		
Местоположение земельного участка: РФ, Калужская обл., г.Калуга, д.Починки		
Обозначение характерных точек границ	Координаты, м	
	<small>(указываются в случае подготовки схемы расположения земельного участка с использованием информационной системы или иных технологических и программных средств. Значения координат, полученные с использованием указанных технологических и программных средств, указываются с округлением до 0,01 метра)</small>	
	X	Y
1	2	3
1	443556,76	1298695,75
2	443556,56	1298698,83
3	443564,99	1298699,95
4	443566,79	1298702,52
5	443567,91	1298705,77
6	443566,14	1298712,05
7	443561,59	1298711,61
8	443552,64	1298714,13
9	443552,20	1298716,77
10	443550,26	1298715,63
11	443544,44	1298724,19
12	443540,02	1298731,85
13	443536,46	1298740,34
14	443530,77	1298734,36
15	443530,06	1298728,52
16	443527,01	1298703,43
17	443526,69	1298702,88
18	443532,78	1298700,47
1	443556,76	1298695,75

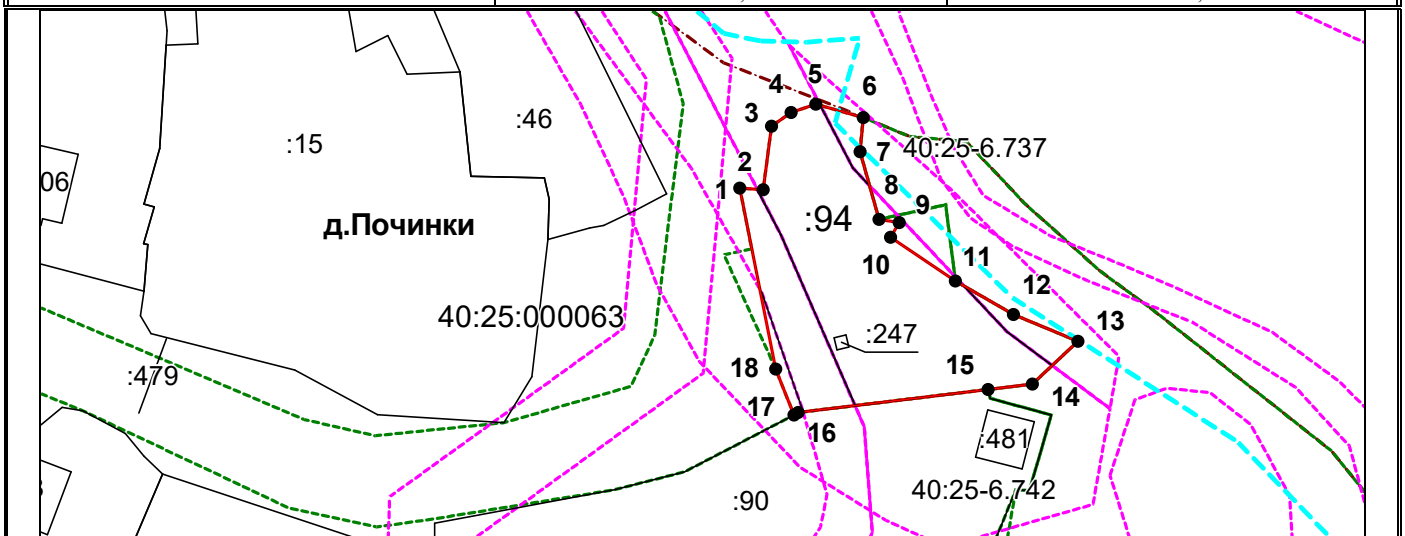

Система координат: МСК-40, зона 1

Масштаб 1:1000

Условные обозначения:

- — граница образуемого земельного участка,
- — граница учтенного земельного участка,
- - - граница кадастрового квартала,
- — характерная точка границы земельного участка.