


Утверждена Распоряжением заместителя главы
городского округа города Калуги-начальника
управления архитектуры, градостроительства и
земельных отношений города Калуги
от _____ № _____

**Схема расположения земельного участка или земельных участков
на кадастровом плане территории**

Кадастровый квартал: 40:26:000309

Условный номер земельного участка :ЗУ1		
Площадь земельного участка: 370 кв.м		
Обозначение характерных точек границ	Координаты, м	
	X	Y
1	2	3
Координаты см. на обороте листа		

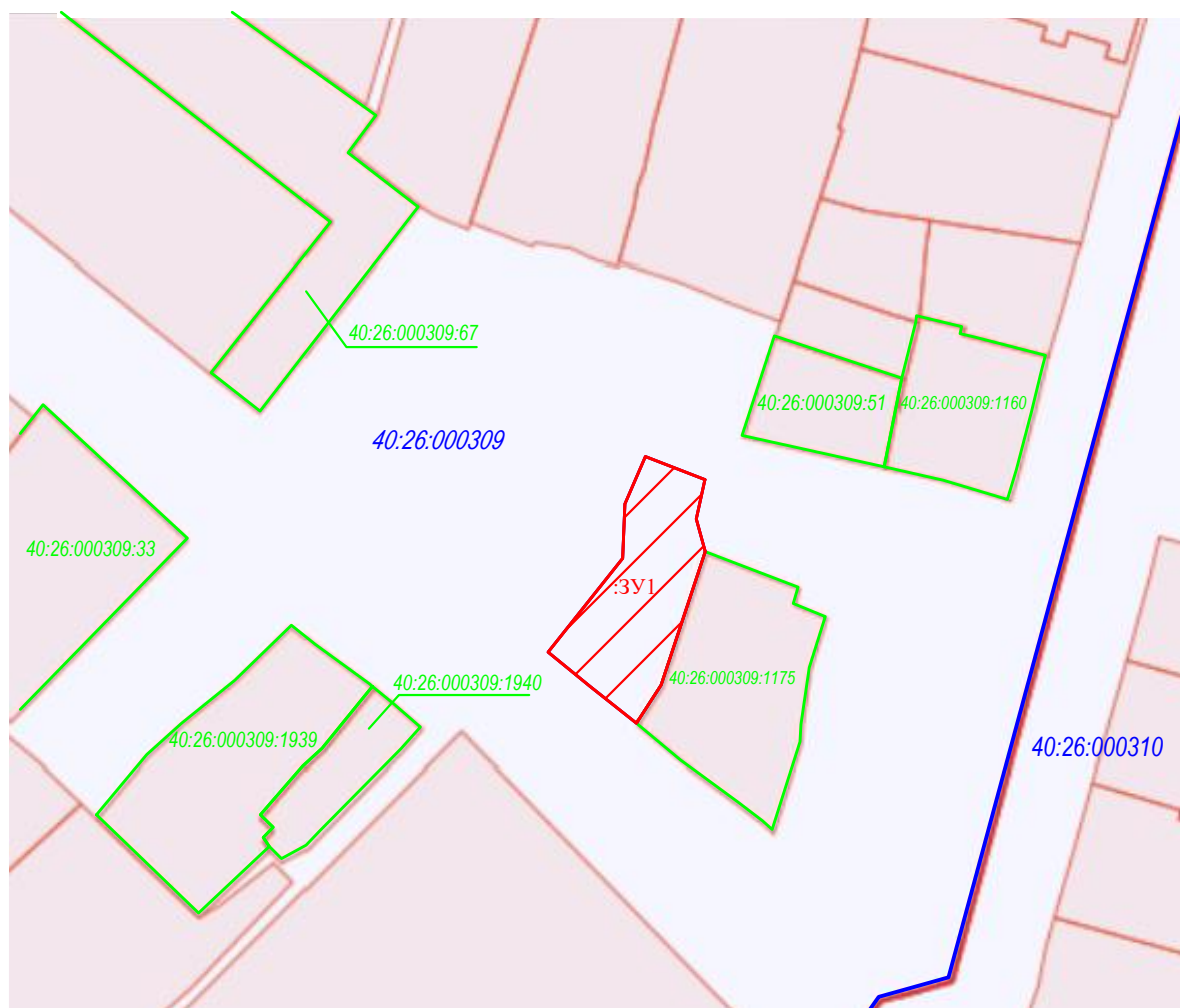

Масштаб 1:1000

Условные обозначения:

-  - граница кадастрового квартала
-  - граница земельного участка по сведениям ЕГРН
-  - испрашиваемый земельный участок

Категория земель: Земли населенных пунктов

Вид разрешенного использования: под многоквартирным домом

Местоположение земельного участка: г. Калуга, ул. Георгиевская, д. 45

Каталог координат земельного участка

Обозначение характерных точек границ	Координаты, м	
	X	Y
<i>1</i>	<i>2</i>	<i>3</i>
1	430357,14	1299663,48
2	430351,92	1299662,38
3	430347,60	1299663,61
4	430329,78	1299657,95
5	430324,65	1299654,74
6	430329,49	1299648,49
7	430333,95	1299642,87
8	430346,55	1299652,65
9	430353,79	1299652,88
10	430360,13	1299655,52
1	430357,14	1299663,48