


Утверждена
 Распоряжением Заместителя Городского
 Головы - начальника управления
 архитектуры, градостроительства и
 земельных отношений города Калуги
 от _____ № _____

**Схема расположения земельного участка или земельных участков на
 кадастровом плане территории**

Условный номер земельного участка		40:26:000255:3У1	
Площадь земельного участка		1516м ²	
Обозначение характерных точек границы	МСК-40 Координаты, м		
	X	Y	
1	2	3	

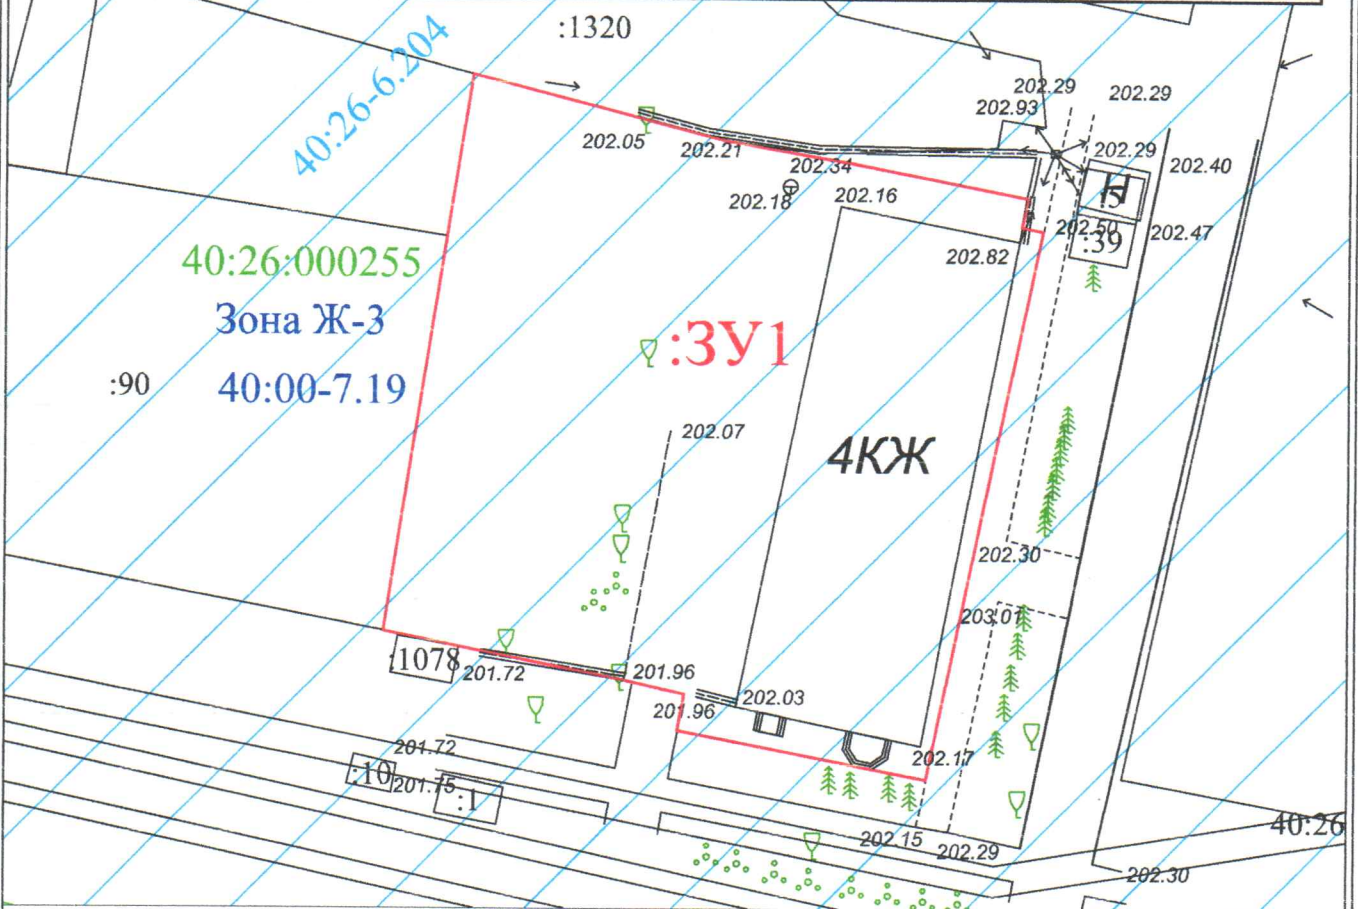

Масштаб 1:500

- Условные обозначения:
- - вновь образованная часть границы, сведения о которой достаточны для определения её местоположения
 - - существующая часть границы, имеющиеся в ЕГРН сведения о которой достаточны для определения её местоположения
 - - существующая граница территориальной зоны
 - - граница кадастрового деления
- :3У1 - обозначение образуемого земельного участка
40:26:000255 - обозначение кадастрового квартала
Зона - обозначение территориальной зоны
:2139 - обозначение земельного участка, сведения о котором имеются в ЕГРН