

Утверждена

Распоряжением заместителя

Городского Головы – начальника

управления архитектуры,

градостроительства и земельных


отношений города Калуги

от _____ № _____

Схема расположения земельного участка на кадастровом плане территории

Условный номер земельного участка: - :ЗУ1		
Ориентировочная общая площадь земельного участка : 282м ²		
Обозначение характерных точек границ	Координаты, м	
	X	Y
1	2	3
Координаты см, на обороте листа		

МСК -40

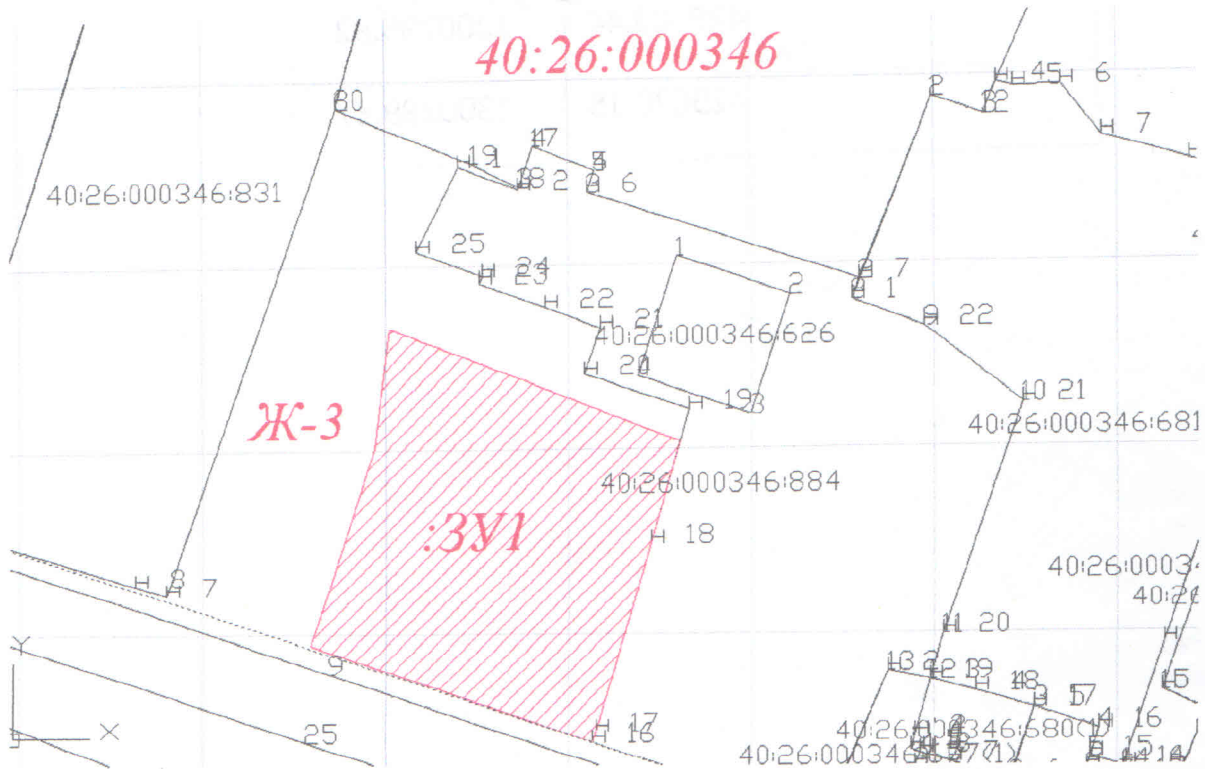

Масштаб 1:1000

Условные обозначения прилагаются

— Граница земельного участка

:ЗУ1- обозначения земельного участка

40:26:000346- кадастровый квартал

Местоположение: Калужская область, Калуга, ул. Первомайская, д.7

Ж-3 территориальная зона

Кадастровый инженер :



Ясенев Д.А.

Схема расположения земельного участка или земельных участков на кадастровом плане территории
МСК-40

Условный номер земельного участка :ЗУ1		
282 м ²		
обозначение характерных точек	координаты,м	
	x	y
1	2	3
1	429626.65	1300300.22
2	429620.39	1300316.12
3	429614.93	1300314.52
4	429604.66	1300311.51
5	429604.07	1300311.34
6	429609.44	1300295.92
7	429620.15	1300299.37

