


Утверждена
Распоряжением Заместителя Городского
Головы — начальника управления
архитектуры, градостроительства и
земельных отношений города Калуги
от _____ № _____

Схема расположения земельного участка или земельных участков на кадастровом плане территории

МСК-40

Условный номер земельного участка :ЗУ1		
Площадь земельного участка 630 кв.м.		
Обозначение характерных точек границ	Координаты, м	
	X	Y
1	2	3
Координаты см. на обороте листа		

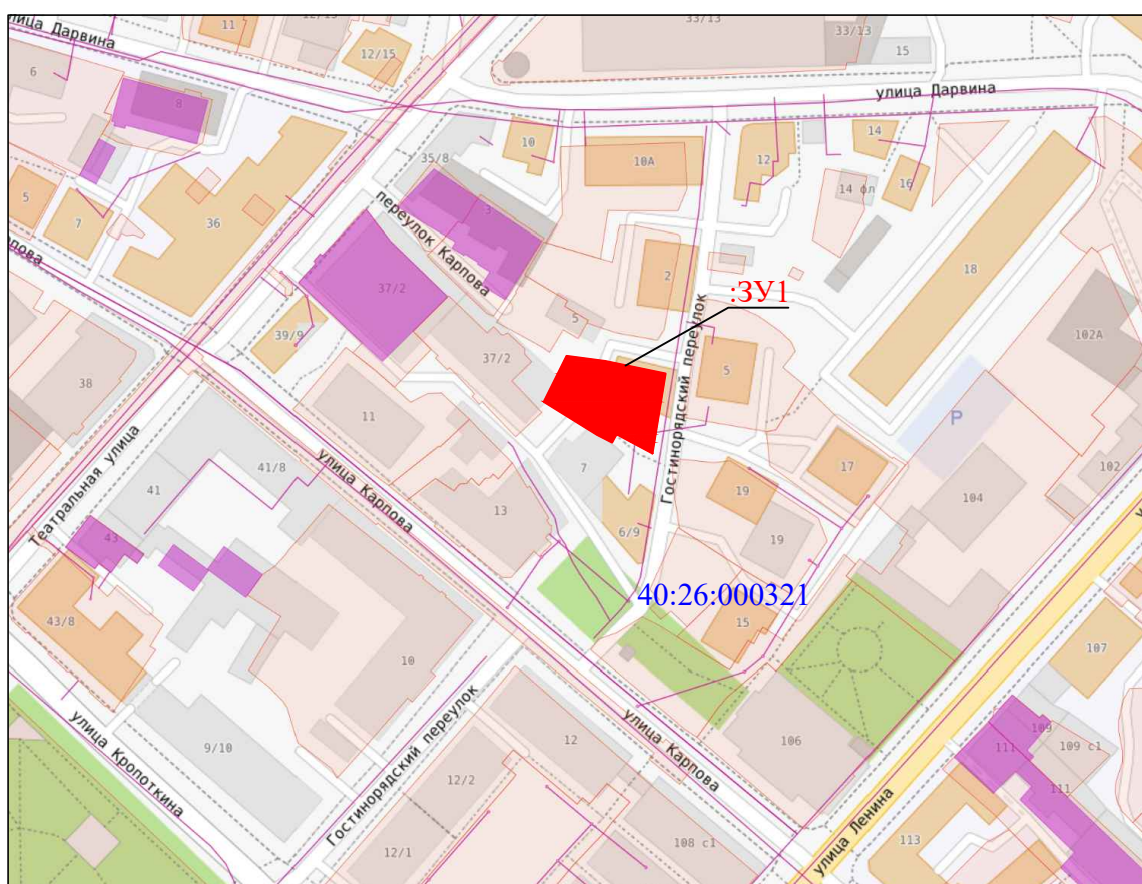

МАСШТАБ 1:2000



Обозначение кадастрового квартала



Обозначение образуемого земельного участка :ЗУ1

Каталог координат

Площадь **630 м2**

№ точки	X	Y	Расстояние	Дирек. угол
1	430029.70	1300108.94	11.9	297°53.99'
2	430035.27	1300098.42	2.38	207°44.84'
3	430033.16	1300097.31	4.94	295°0.59'
4	430035.26	1300092.83	18.24	301°25.95'
5	430044.76	1300077.27	13.62	26°28.26'
6	430056.95	1300083.34	11.84	91°50.39'
7	430056.57	1300095.17	17.97	101°41.1'
8	430052.93	1300112.77	23.55	189°23.18'
1	430029.70	1300108.94		