

40:25:000177:4

40:25:000177:13

40:25:000179:1511

40:25:000177:16

40:25:000177


участок 1

40:25:000179:3262

Условные обозначения

участок 1 - обозначение участка на чертеже

ii - обозначение характерных точек границ ЗУ

 - границы ЗУ по сведениям ГКН

 - границы испрашиваемого земельного участка

 - Охранная зона газопровода

40:25:000177 - обозначение кадастрового квартала

 - границы кадастрового квартала

| |
|----------------|
| 77/10 |
| согласно |
| Инв. N подл. |
| Подпись и дата |
| Взам. инв. N |

План полосы отвода газопровода


Объект: Газопровод низкого давления до границы земельного участка по адресу: Калужская область, г. Калуга, д. Шопино, д. 24, кадастровый номер 40:25:000177:2

Местоположение объекта: Калужская область, г. Калуга, д. Шопино, д. 24

Площадь: земельный участок №1 - 547 кв.м.

Категория земель, вид разрешенного использования, кадастровый номер ЗУ (квартала) 40:25:000177, земли сельскохозяйственного назначения

| каталог координат | | | | |
|--|------------|------------|---------------|-------------------|
| | координаты | | расстояние, м | дирекционные углы |
| | x | y | | |
| участок №1 (в границах кадастрового квартала 40:25:000177) | | | | |
| 1 | 427750,07 | 1292501,36 | 3,87 | 135° 36' 36" |
| 2 | 427747,30 | 1292504,07 | 0,96 | 227° 58' 27" |
| 3 | 427746,66 | 1292503,35 | 21,78 | 135° 6' 4" |
| 4 | 427731,23 | 1292518,73 | 0,75 | 49° 12' 18" |
| 5 | 427731,72 | 1292519,30 | 4,59 | 135° 38' 10" |
| 6 | 427728,44 | 1292522,51 | 7,74 | 109° 50' 52" |
| 7 | 427725,81 | 1292529,79 | 103,31 | 137° 59' 44" |
| 8 | 427649,04 | 1292598,93 | 0,18 | 51° 27' 13" |
| 9 | 427649,15 | 1292599,06 | 4,02 | 137° 51' 49" |
| 10 | 427646,17 | 1292601,76 | 4,12 | 229° 34' 16" |
| 11 | 427643,50 | 1292598,62 | 106,23 | 317° 57' 35" |
| 12 | 427722,39 | 1292527,49 | 7,66 | 289° 52' 12" |
| 13 | 427724,99 | 1292520,29 | 5,11 | 315° 40' 39" |
| 14 | 427728,65 | 1292516,72 | 0,47 | 48° 5' 4" |
| 15 | 427728,96 | 1292517,07 | 26,19 | 315° 44' 32" |
| 16 | 427747,71 | 1292498,79 | 3,48 | 47° 25' 28" |

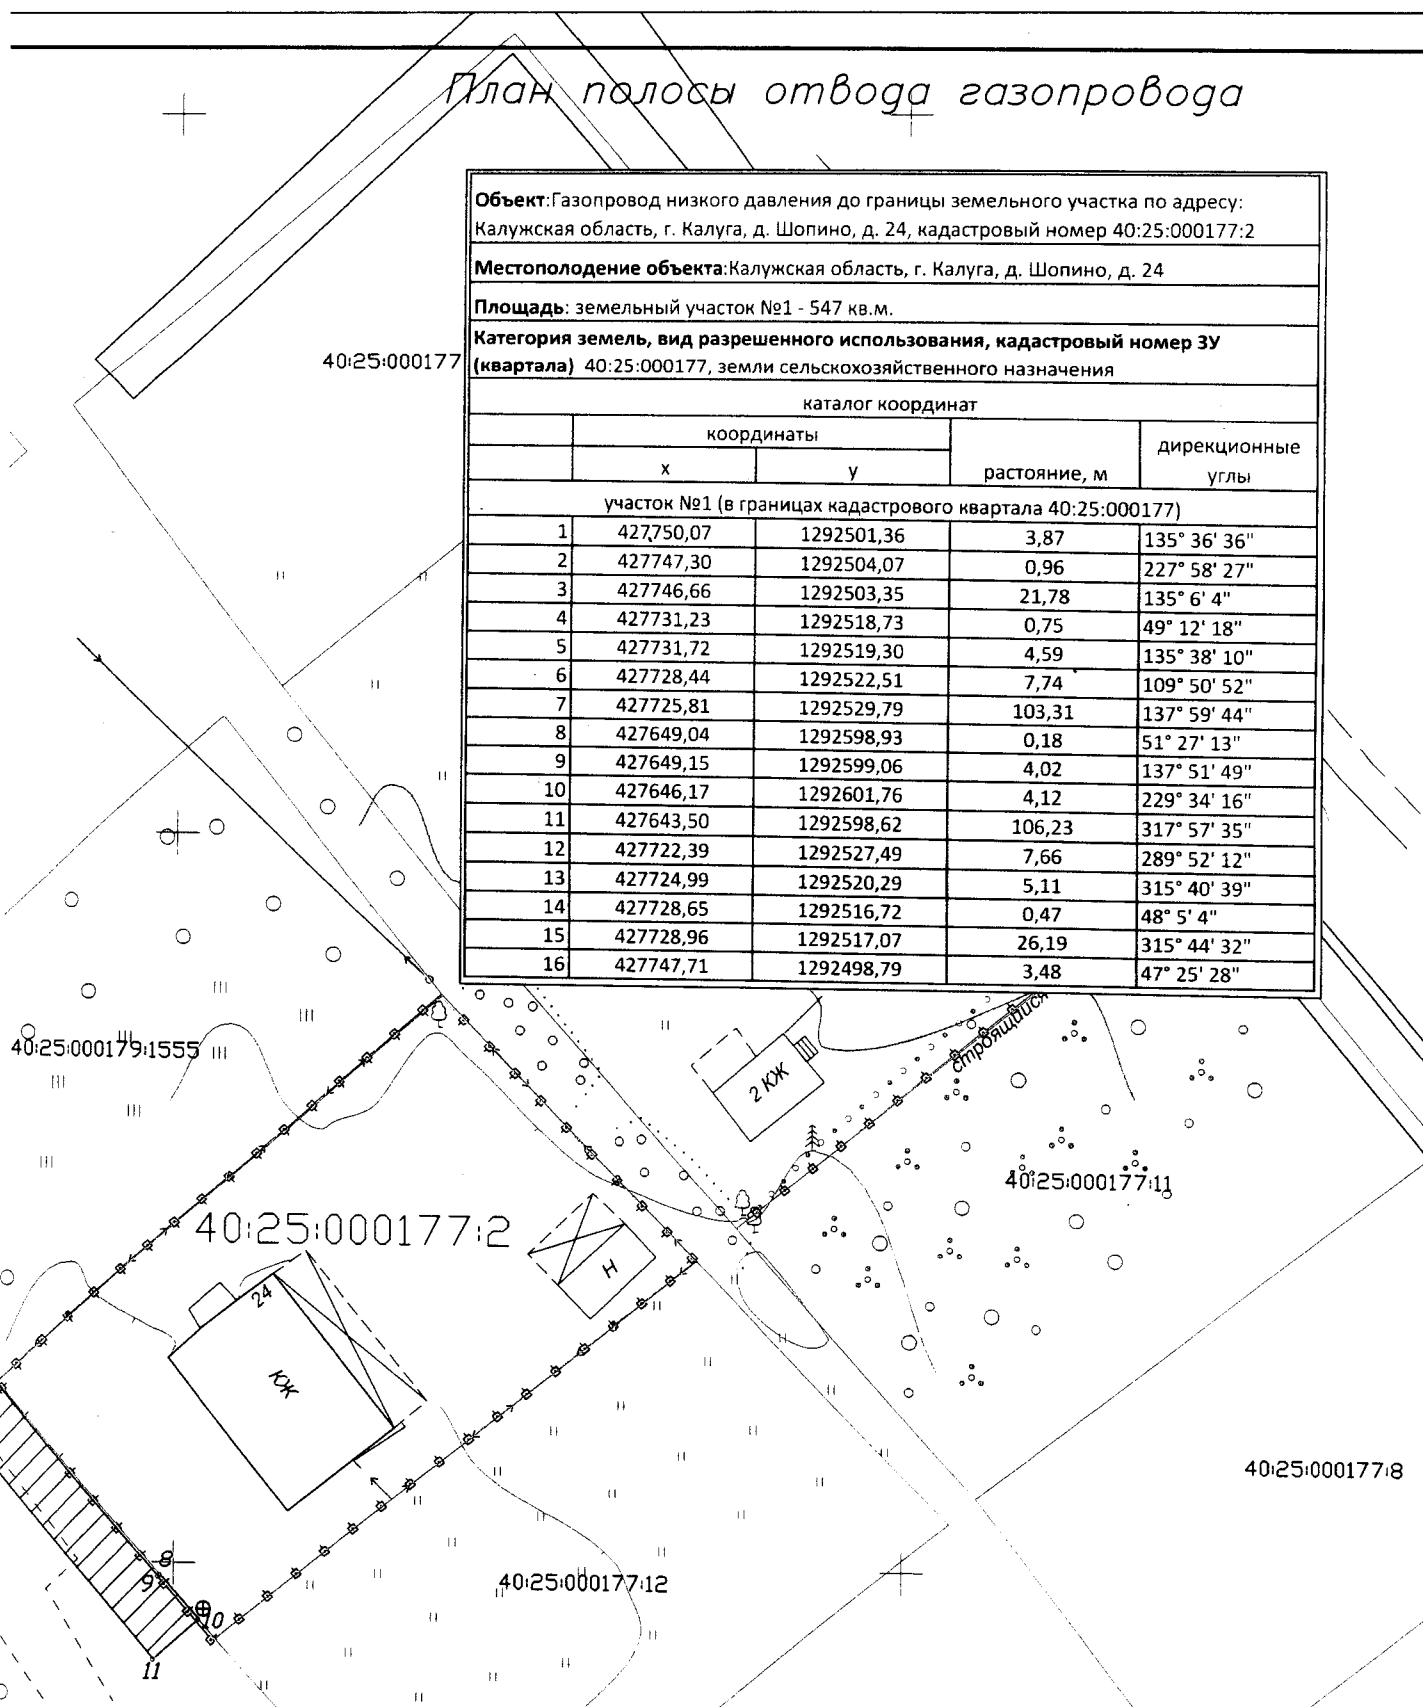

| | | | | | | | | | |
|-----------|---------|-----------|-------|---------|---|--|---------------------------------------|------|--------|
| | | | | | 1811.24 – ППО | | | | |
| | | | | | Газопровод низкого давления до границы земельного участка по адресу: Калужская область, г. Калуга, д. Шопино, д. 24, кадастровый номер 40:25:000177:2 | | | | |
| Изм. | Кол.уч. | Лист | N док | Подпись | Дата | План полосы отвода | Стадия | Лист | Листов |
| Разраб. | | Лукьянова | | | 07.24 | | П | 1 | 1 |
| Проверил | | Нестерова | | | 07.24 | Схема расположения земельного участка на кадастровом плане территории М 1:500 | АО "Газпром газораспределение Калуга" | | |
| Н. контр. | | Жукова | | | 07.24 | | | | |