

СХЕМА

расположения земельного участка или земельных участков на кадастровом плане территории

Утверждена
Постановлением Городской Управы г.Калуги
от 08.06.2021 № 4880-пи


Условный номер земельного участка
Площадь земельного участка: 334 кв.м.
Местоположение: Калужская обл., г. Калуга, пригородная зона, с кадастровым номером 40:25:000243:438 (единое землепользование 40:25:000000:94) Цель, вид использования: Газопровод низкого давления с.Горенское, г.Калуга

Система координат: МСК 40

Кадастровый квартал:40:25:000243

Схема расположения земельного участка или земельных участков на кадастровом плане территории

Условный номер земельного участка		
Площадь земельного участка <u>334м²</u>		
Обозначение характерных точек границы	Координаты, м	
	X	Y
1	2	3
н1	418639.81	1295373.63
н2	418641.48	1295375.45
н3	418633.45	1295385.05
н4	418590.39	1295425.37
н5	418582.58	1295437.59
н6	418579.62	1295434.80
н7	418587.29	1295422.80
н1	418639.81	1295373.63

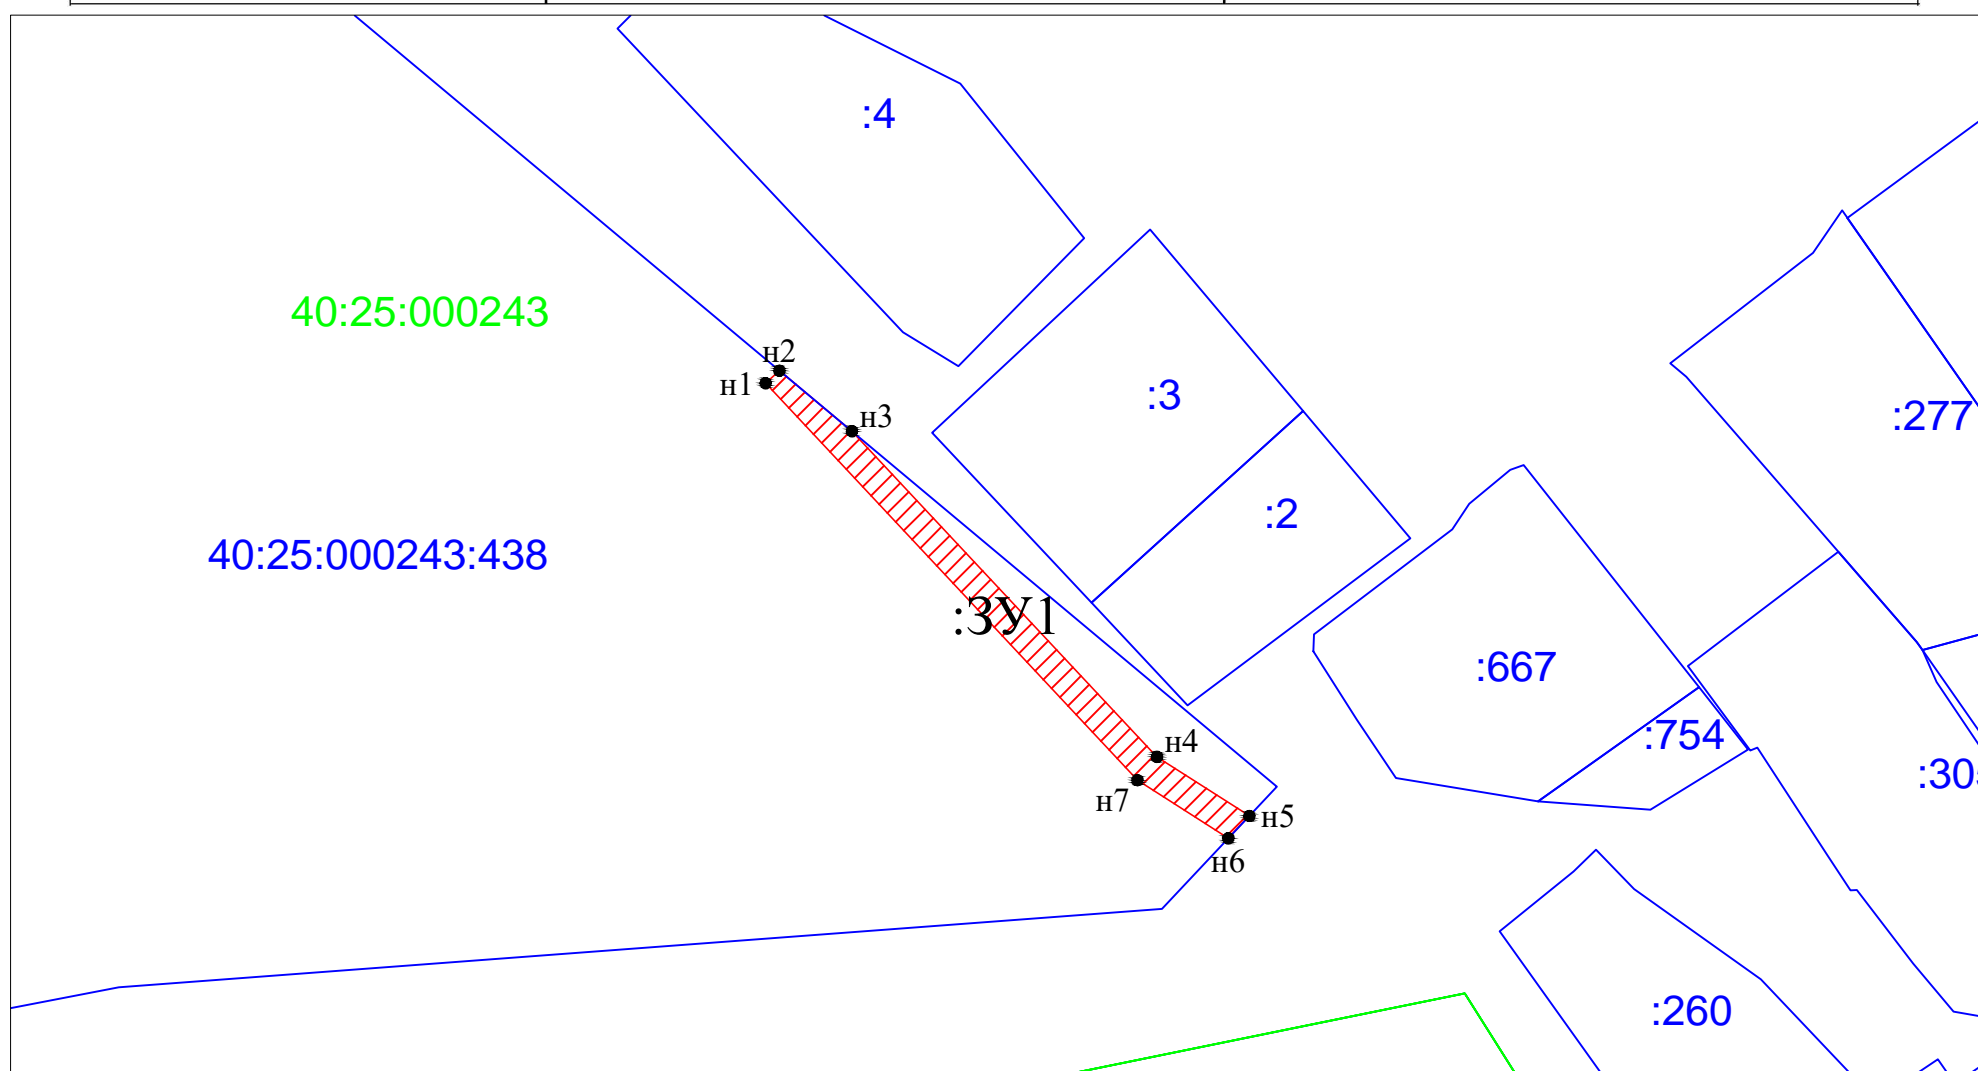

Масштаб 1:1000

Условные обозначения:

- граница испрашиваемого земельного участка
- 72:24:0607011 - граница и номер кадастрового квартала
- :126 - граница и номер земельного участка, сведения о котором содержатся в ЕГРН
- ось объекта газоснабжения
- обозначение точки части земельного участка
- обозначение образуемого земельного участка