

Схема расположения земельного участка на кадастровом плане территории

условный номер земельного участка: **ЗУ1**


площадь земельного участка: **761 кв.м.**

расположение земельного участка: **Калужская область, г.о. "Город Калуга", д.Большая Каменка**

цель предоставления: **для индивидуального жилищного строительства**

номер кадастрового квартала: **40:25:000061**

категория земель: **земли населенных пунктов**

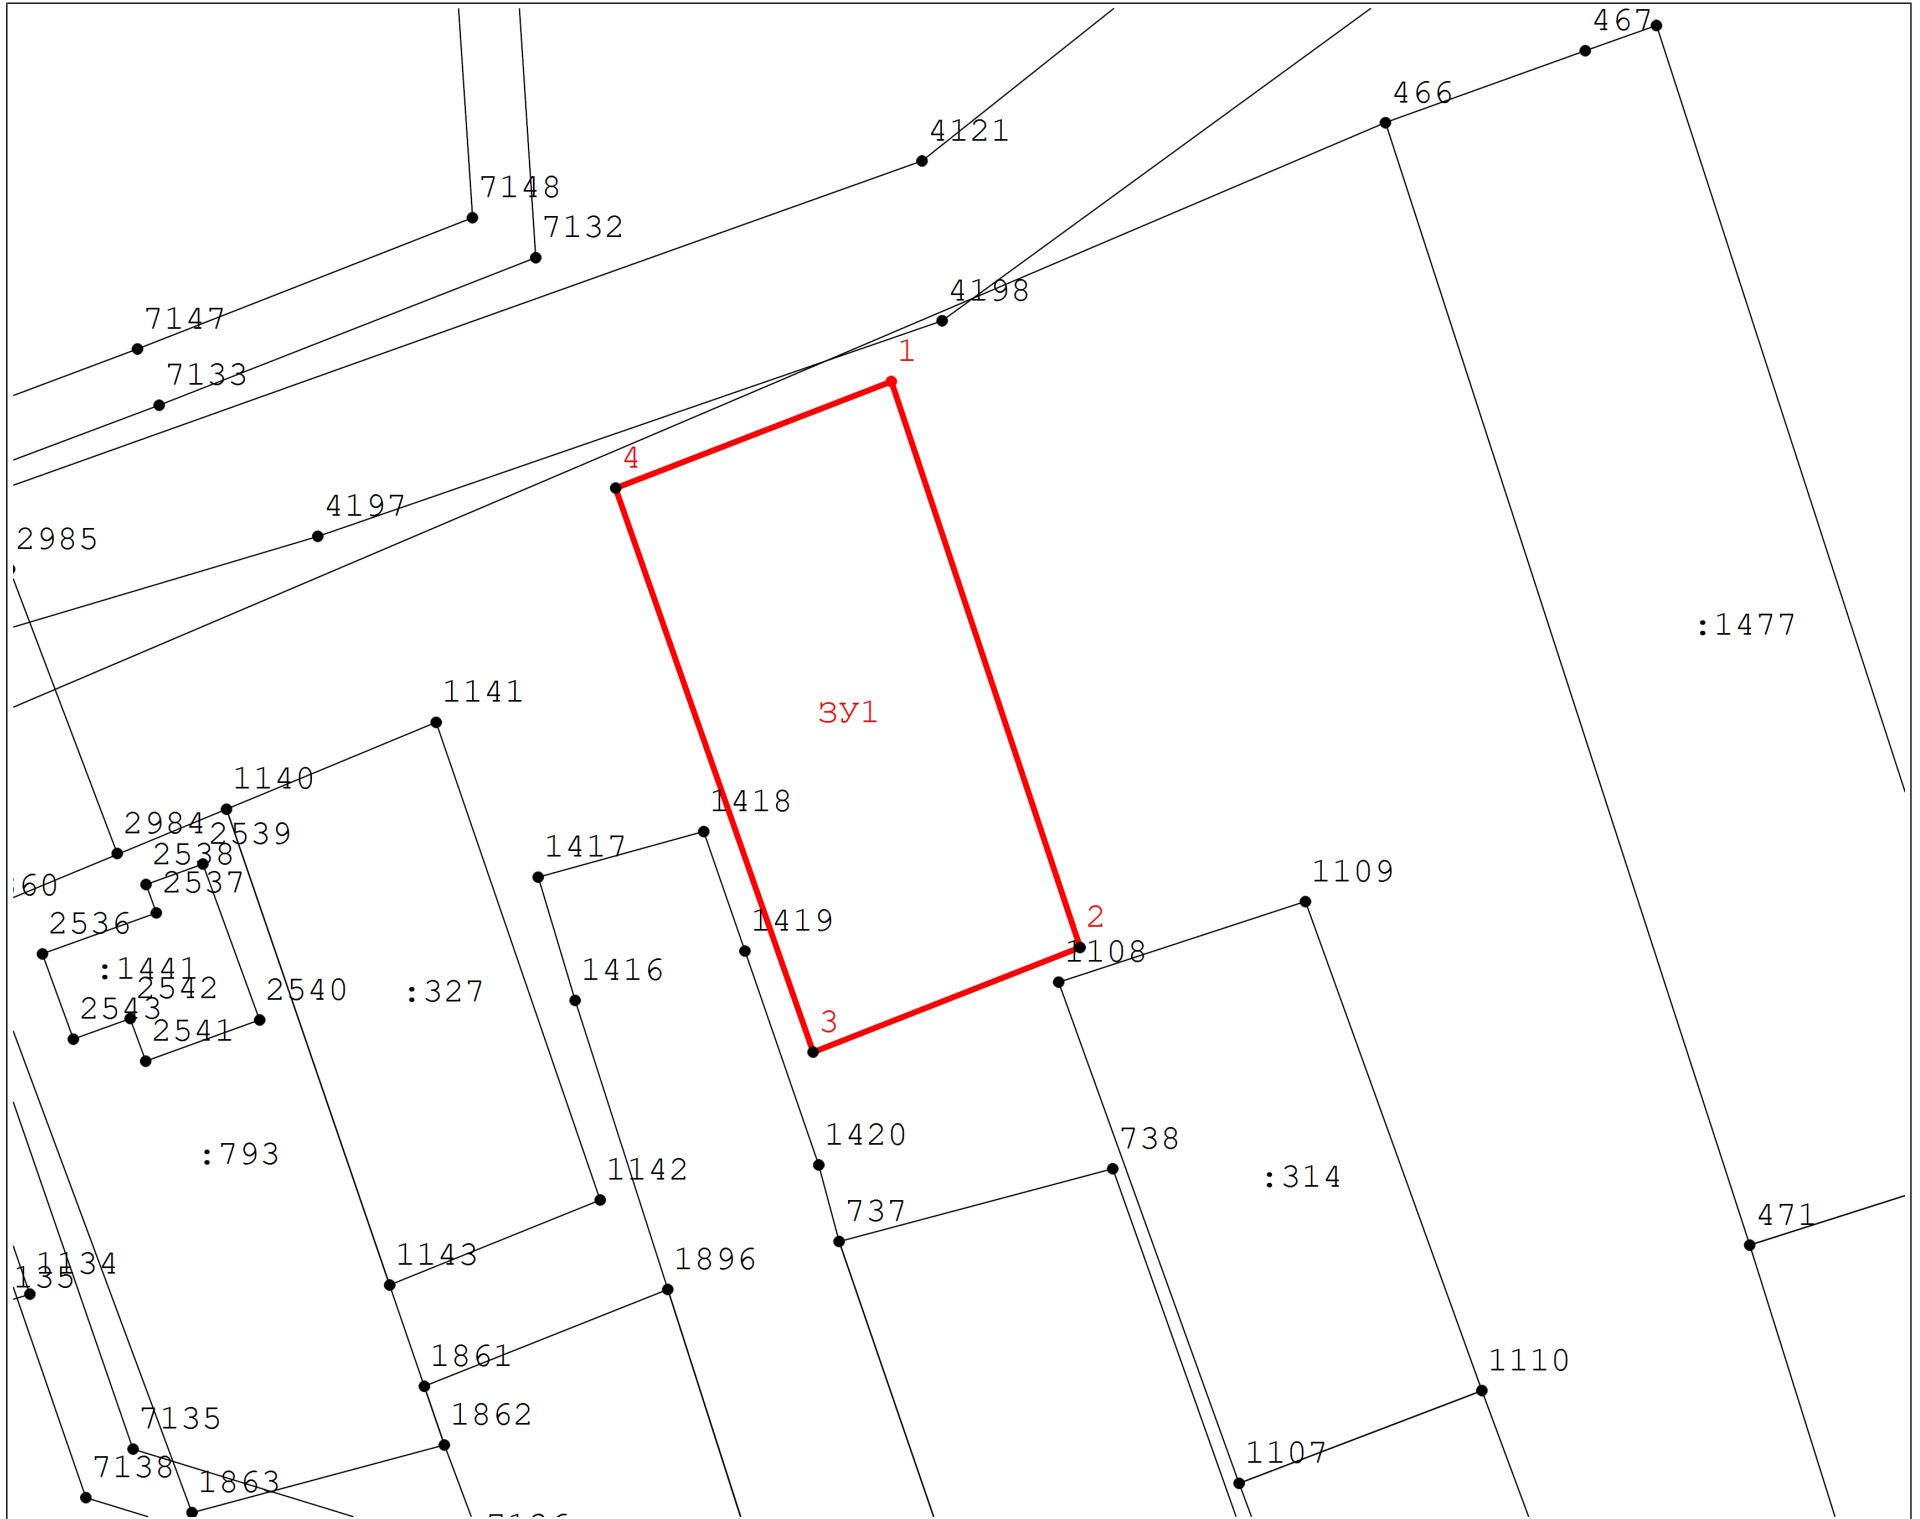

Масштаб 1:500

Условные обозначения:

- - точка границы образуемого земельного участка
- (красная линия) - границы образуемого земельного участка
- - точка границы земельного участка, внесенных в ЕГРН
- (черная линия) - границы земельных участков, внесенных в ЕГРН
- ЗУ1** - обозначение образуемого земельного участка

Геоданные

№ п/п	X, м	Y, м
ЗУ1		
1	442 212,22	1 295 433,86
2	442 205,28	1 295 416,22
3	442 242,67	1 295 403,18
4	442 249,74	1 295 421,39
1	442 212,22	1 295 433,86