

Утверждена

Распоряжением Заместителя Городского Головы

(наименование документа об утверждении, включая наименования

Начальника управления архитектуры, градостроительства

органов государственной власти или органов местного

и земельных отношений города Калуги

самоуправления, принявших решение об утверждении схемы

от _____

№ _____

**Схема расположения земельного участка или земельных участков
на кадастровом плане территории**

Условный номер земельного участка 40:26:000332:3У1

(указывается в случае, если предусматривается образование двух и более земельных участков)

Площадь земельного участка 1974 м²


(указывается проектная площадь образуемого земельного участка, вычисленная с использованием федеральной государственной географической информационной системы, обеспечивающей функционирование национальной системы пространственных данных, которой является федеральная государственная географическая информационная система "Единая цифровая платформа "Национальная система пространственных данных" (далее - информационная система), или иных технологических и программных средств с округлением до 1 квадратного метра. Указанное значение площади земельного участка может быть уточнено при проведении кадастровых работ не более чем на десять процентов)

Обозначение характерных точек границ	Координаты, м	
	(указываются в случае подготовки схемы расположения земельного участка с использованием информационной системы или иных технологических и программных средств. Значения координат, полученные с использованием указанных технологических и программных средств, указываются с округлением до 0,01 метра)	
	X	Y
1	2	3
1	429891.74	1302492.06
2	429940.05	1302474.73
3	429950.98	1302509.36
4	429950.75	1302513.31
5	429941.16	1302516.33
6	429939.12	1302511.02
7	429933.38	1302513.20
8	429935.51	1302518.47
9	429930.21	1302520.47
10	429920.61	1302524.25
11	429912.99	1302527.43
12	429910.40	1302528.56
13	429906.05	1302530.39
14	429904.65	1302526.63
15	429902.51	1302520.90
16	429899.41	1302512.62
1	429891.74	1302492.06

Схема расположения земельного участка или земельных участков на кадастровом плане территории

МСК-40, зона 1

40:26:000332

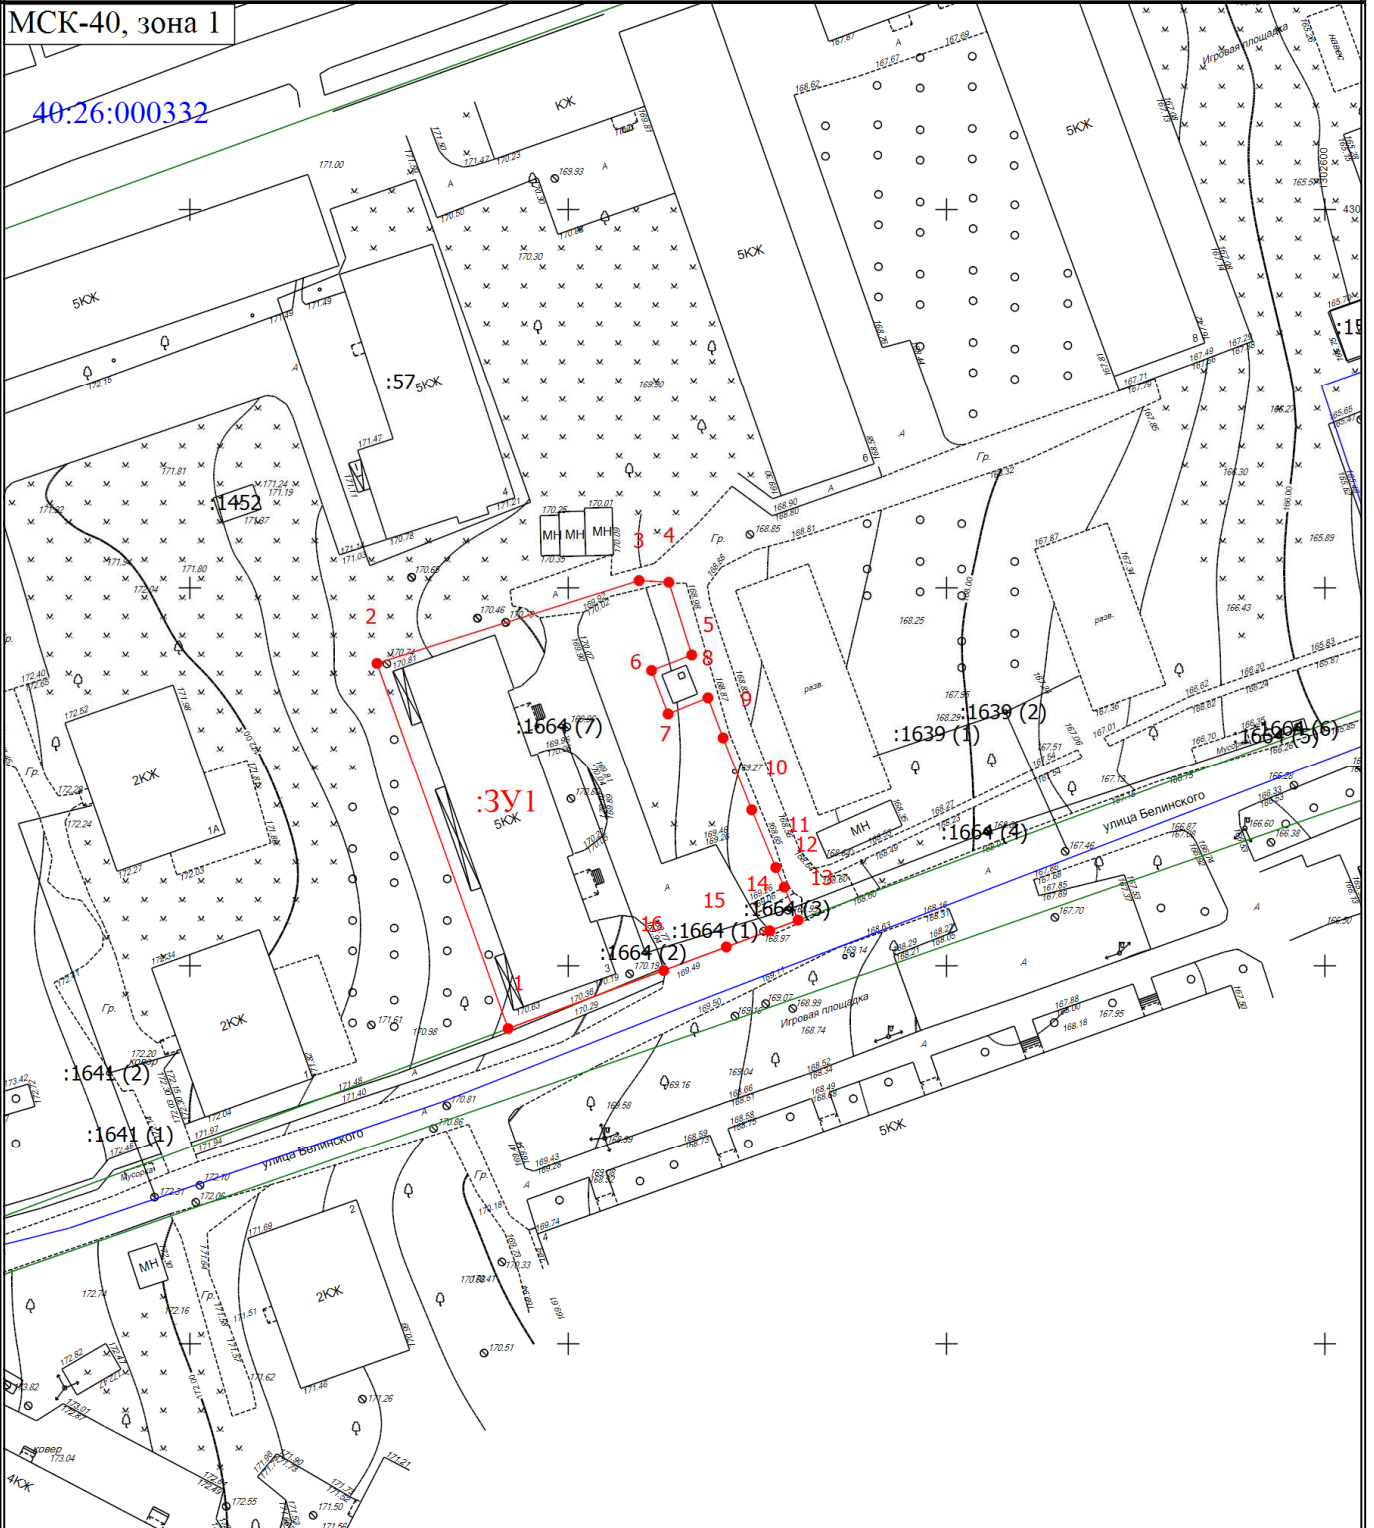

Масштаб 1:1000

Условные обозначения

- - Часть границы, местоположение которой определено при выполнении кадастровых работ
- 1 - Обозначение новой характерной точки
- - Граница кадастрового квартала
- - Граница территориальной зоны
- - Граница зоны с особыми условиями
- - Характерная точка границы земельного участка, сведения о которой отсутствуют в ЕГРН, местоположение которой определено при кадастровых работах (новая характерная точка)
- 40:26:000332 - Номер кадастрового квартала
- 3У1 - Образующий земельный участок