

# СХЕМА

расположения земельного участка или земельных участков на кадастровом плане территории

Утверждена  
Постановлением Городской Управы г.Калуги  
от 08.06.2021 № 4880-пи

Условный номер земельного участка

Площадь земельного участка: 1245 кв.м.


Местоположение: Калужская обл., г. Калуга, пригородная зона, с кадастровым номером 40:25:000244:7 (единое землепользование 40:25:000000:94)

Цель, вид использования: Газопровод низкого давления с.Горенское, г.Калуга

Система координат: МСК 40

Кадастровый квартал:40:25:000244

| Обозначение характерных точек границы     | Координаты, м |   |
|---|---------------|---|
|   | X             | Y |
| 1   | 2             | 3 |
| <i>Координаты смотри на обороте листа</i> |               |   |

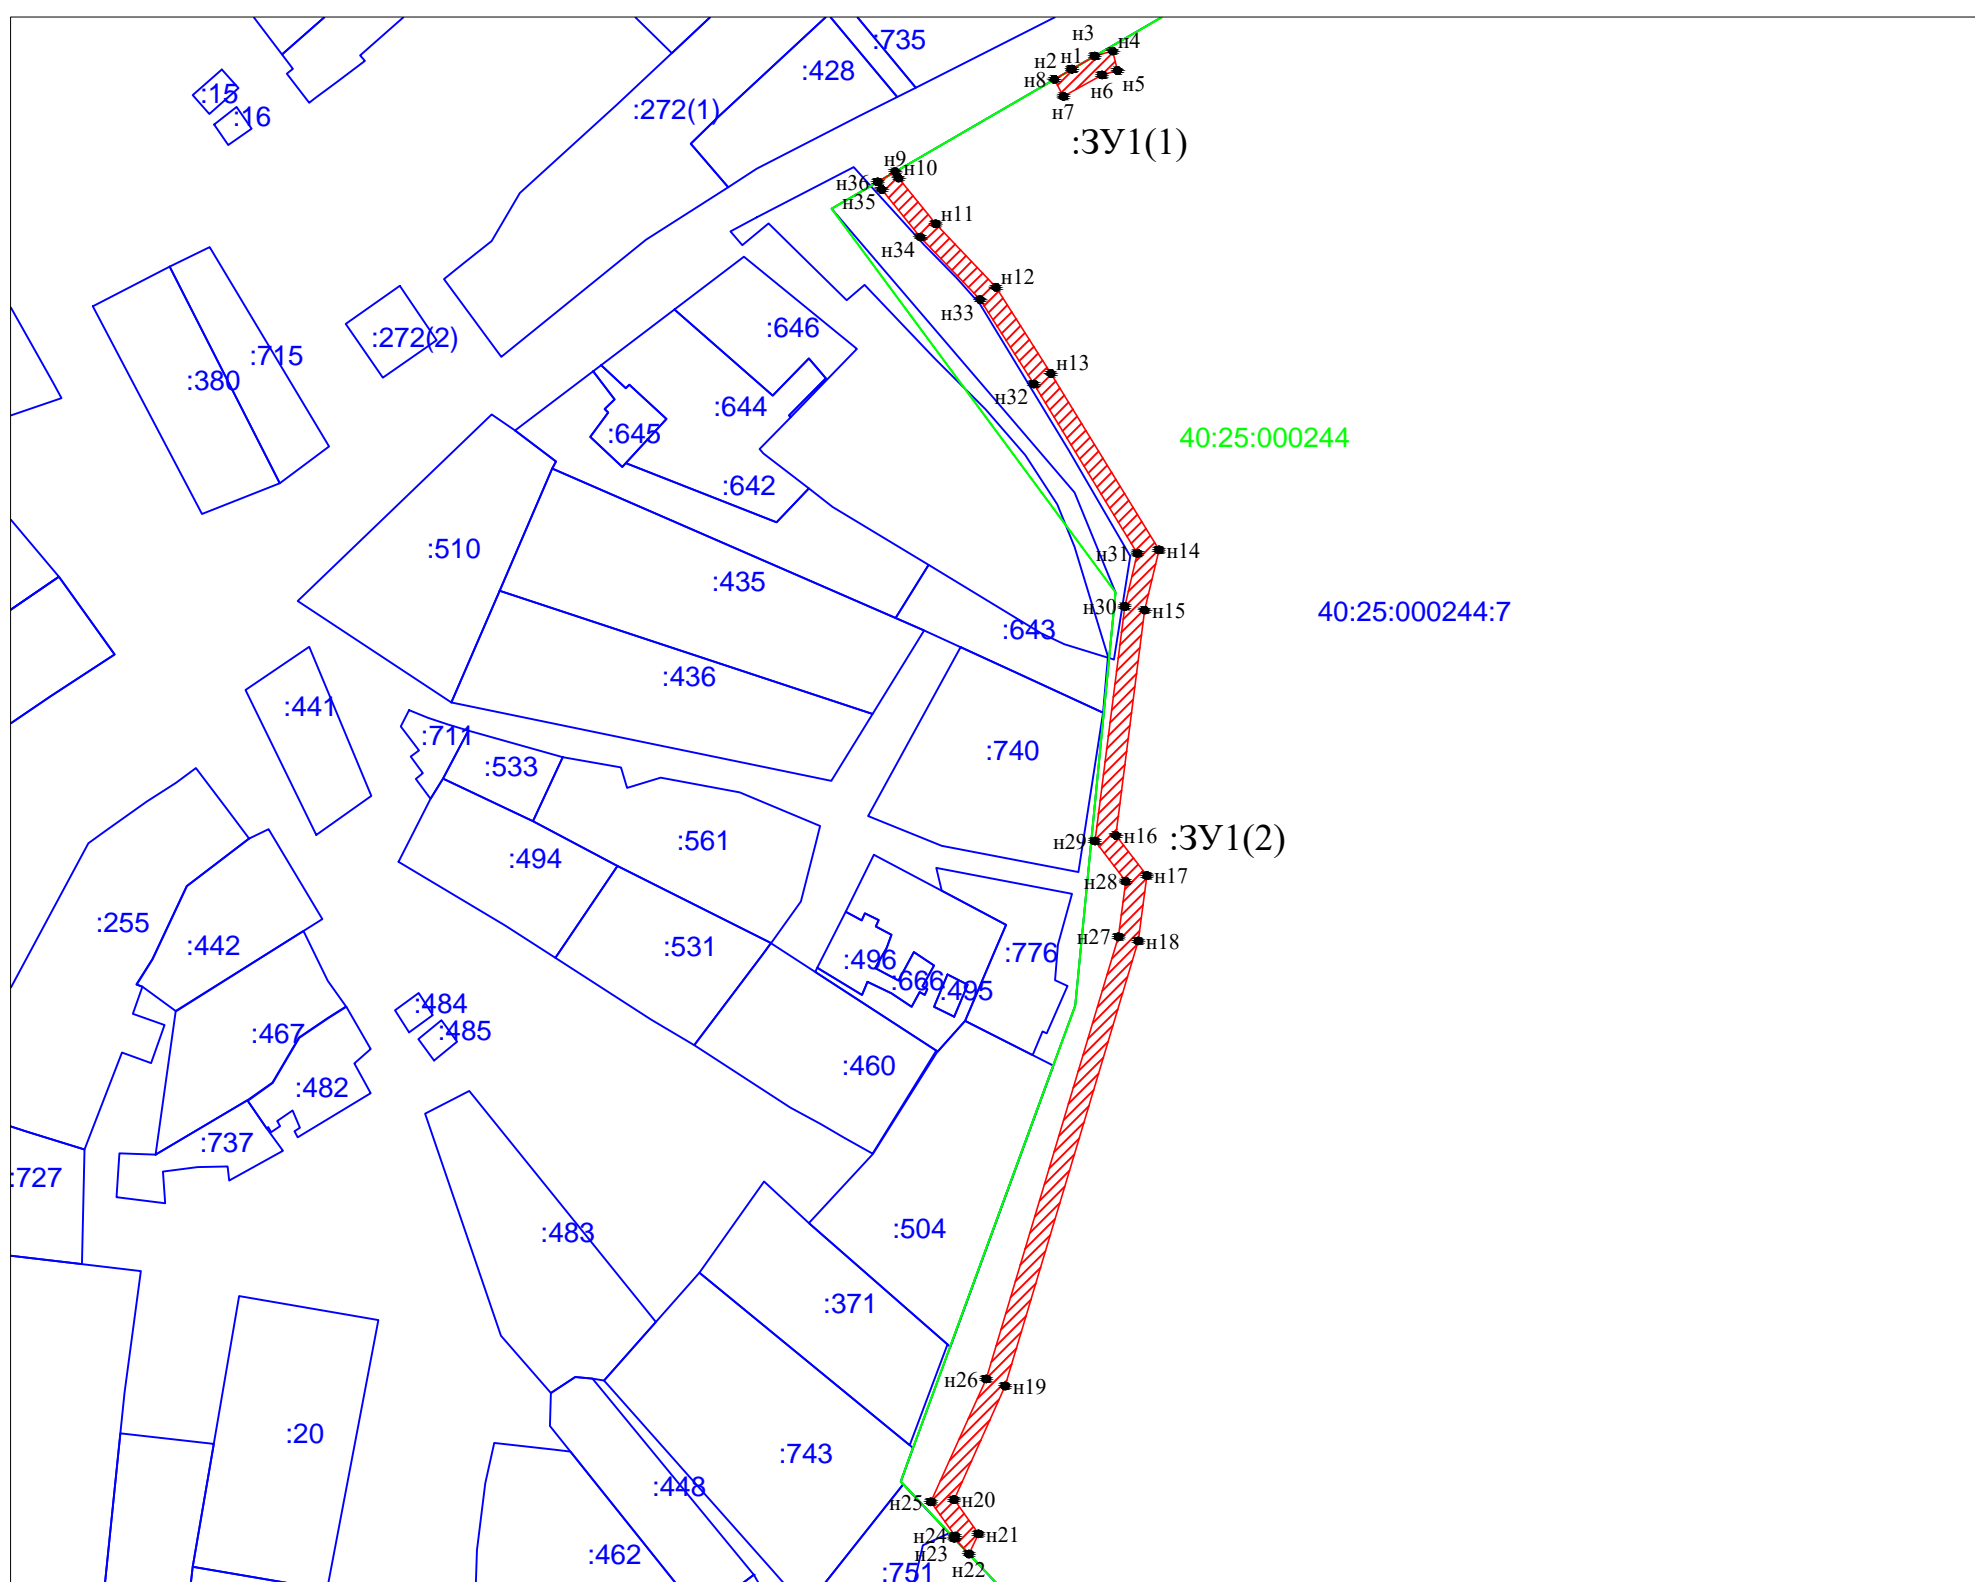

Условные обозначения:

Масштаб 1:1500

- граница испрашиваемого земельного участка
- граница и номер кадастрового квартала
- граница и номер земельного участка, сведения о котором содержатся в ЕГРН
- ось объекта газоснабжения
- обозначение точки части земельного участка
- обозначение образуемого земельного участка

**Схема расположения земельного участка или земельных участков на  
кадастровом плане территории  
МСК-40**

| Условный номер земельного участка     |                  |                          |
|---------------------------------------|------------------|--------------------------|
| Площадь земельного участка            |                  | <i>1245м<sup>2</sup></i> |
| Обозначение характерных точек границы | Координаты, м    |                          |
|                                       | Х                | У                        |
| 1                                     | 2                | 3                        |
| :3У1(1)                               |                  |                          |
| <i>н1</i>                             | <i>418467.61</i> | <i>1295984.22</i>        |
| <i>н2</i>                             | <i>418467.59</i> | <i>1295984.23</i>        |
| <i>н3</i>                             | <i>418470.21</i> | <i>1295988.74</i>        |
| <i>н4</i>                             | <i>418471.18</i> | <i>1295992.29</i>        |
| <i>н5</i>                             | <i>418467.31</i> | <i>1295993.27</i>        |
| <i>н6</i>                             | <i>418466.46</i> | <i>1295990.17</i>        |
| <i>н7</i>                             | <i>418462.18</i> | <i>1295982.54</i>        |
| <i>н8</i>                             | <i>418465.59</i> | <i>1295980.74</i>        |
| <i>н1</i>                             | <i>418467.61</i> | <i>1295984.22</i>        |
| :3У1(2)                               |                  |                          |
| <i>н9</i>                             | <i>418447.24</i> | <i>1295949.15</i>        |
| <i>н10</i>                            | <i>418445.97</i> | <i>1295949.81</i>        |
| <i>н11</i>                            | <i>418436.92</i> | <i>1295957.16</i>        |
| <i>н12</i>                            | <i>418424.31</i> | <i>1295969.15</i>        |
| <i>н13</i>                            | <i>418407.23</i> | <i>1295980.03</i>        |
| <i>н14</i>                            | <i>418372.20</i> | <i>1296001.47</i>        |
| <i>н15</i>                            | <i>418360.24</i> | <i>1295998.62</i>        |
| <i>н16</i>                            | <i>418315.54</i> | <i>1295992.95</i>        |
| <i>н17</i>                            | <i>418307.56</i> | <i>1295999.07</i>        |
| <i>н18</i>                            | <i>418294.61</i> | <i>1295997.37</i>        |
| <i>н19</i>                            | <i>418206.26</i> | <i>1295970.96</i>        |
| <i>н20</i>                            | <i>418183.73</i> | <i>1295960.83</i>        |
| <i>н21</i>                            | <i>418176.94</i> | <i>1295965.65</i>        |
| <i>н22</i>                            | <i>418172.92</i> | <i>1295963.79</i>        |
| <i>н23</i>                            | <i>418176.06</i> | <i>1295960.84</i>        |
| <i>н24</i>                            | <i>418176.51</i> | <i>1295961.05</i>        |
| <i>н25</i>                            | <i>418183.28</i> | <i>1295956.24</i>        |
| <i>н26</i>                            | <i>418207.66</i> | <i>1295967.20</i>        |
| <i>н27</i>                            | <i>418295.45</i> | <i>1295993.45</i>        |
| <i>н28</i>                            | <i>418306.44</i> | <i>1295994.89</i>        |
| <i>н29</i>                            | <i>418314.41</i> | <i>1295988.77</i>        |
| <i>н30</i>                            | <i>418360.96</i> | <i>1295994.68</i>        |
| <i>н31</i>                            | <i>418371.52</i> | <i>1295997.20</i>        |
| <i>н32</i>                            | <i>418405.11</i> | <i>1295976.64</i>        |
| <i>н33</i>                            | <i>418421.84</i> | <i>1295965.99</i>        |
| <i>н34</i>                            | <i>418434.28</i> | <i>1295954.15</i>        |
| <i>н35</i>                            | <i>418443.75</i> | <i>1295946.46</i>        |
| <i>н36</i>                            | <i>418445.23</i> | <i>1295945.69</i>        |
| <i>н9</i>                             | <i>418447.24</i> | <i>1295949.15</i>        |