


Схема расположения границ публичного сервитута

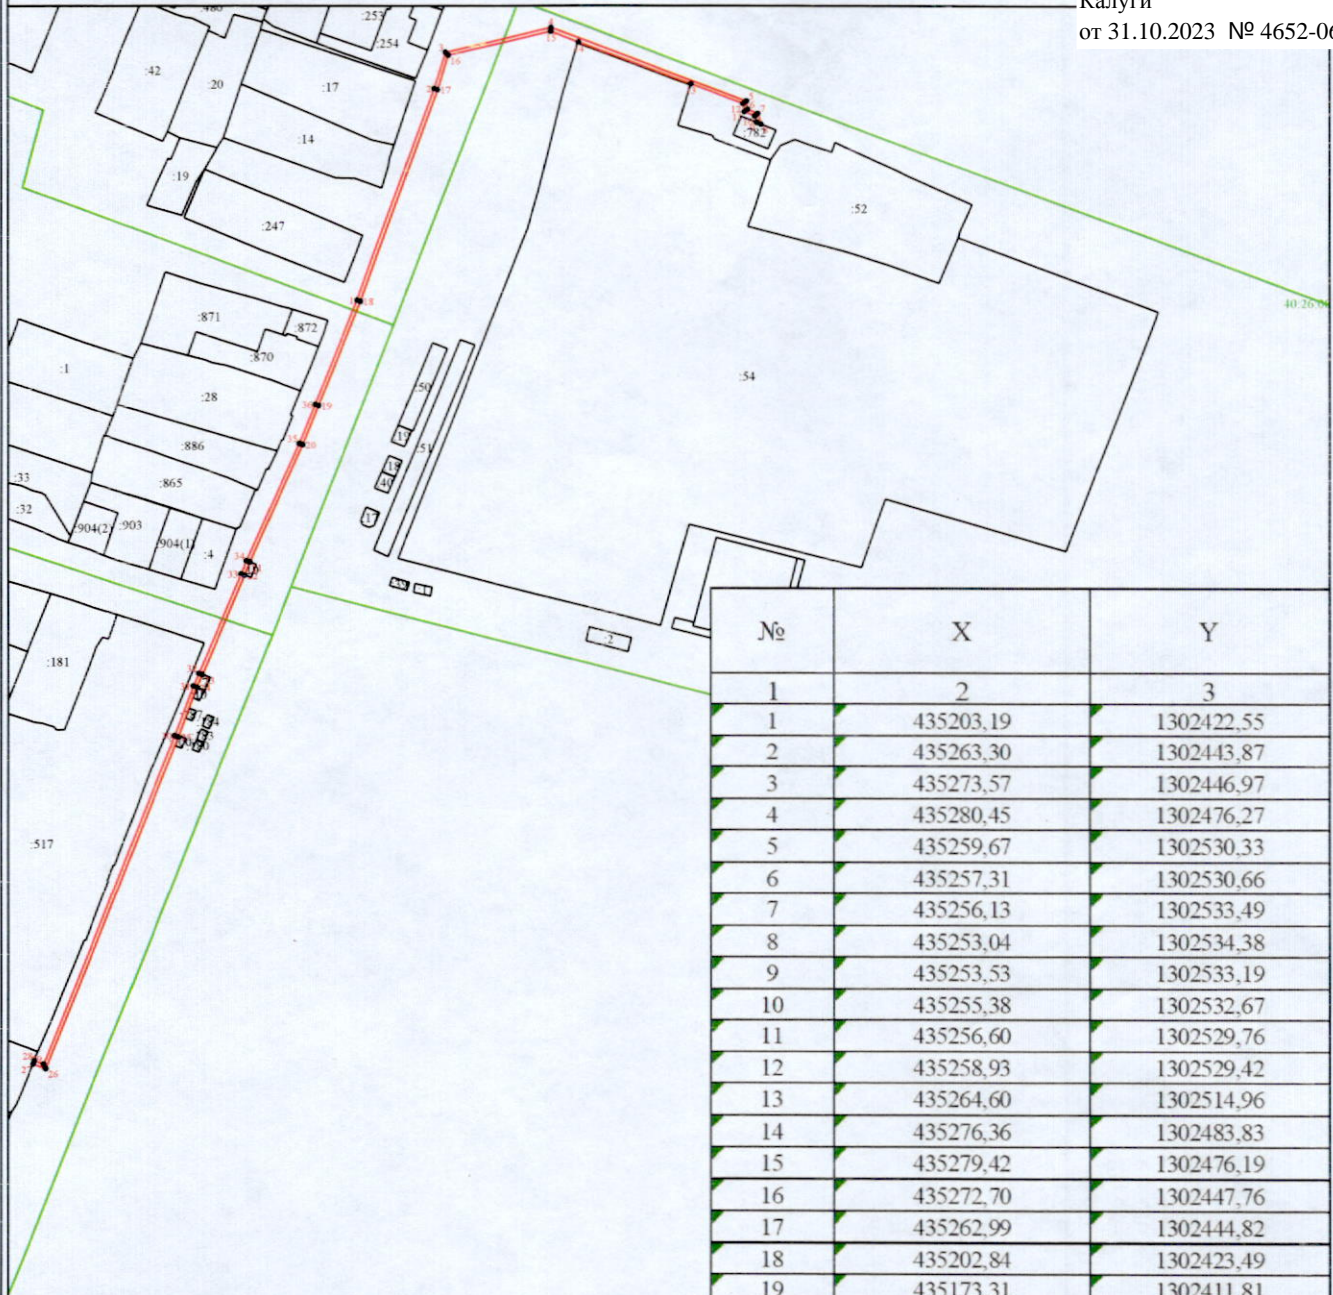

Масштаб 1:1000

Используемые условные знаки и обозначения:

1 - характерная точка контура

— - вновь образованная часть контура,
сведения о которой достаточны для
определения её местоположения

№	X	Y
1	2	3
1	435203,19	1302422,55
2	435263,30	1302443,87
3	435273,57	1302446,97
4	435280,45	1302476,27
5	435259,67	1302530,33
6	435257,31	1302530,66
7	435256,13	1302533,49
8	435253,04	1302534,38
9	435253,53	1302533,19
10	435255,38	1302532,67
11	435256,60	1302529,76
12	435258,93	1302529,42
13	435264,60	1302514,96
14	435276,36	1302483,83
15	435279,42	1302476,19
16	435272,70	1302447,76
17	435262,99	1302444,82
18	435202,84	1302423,49
19	435173,31	1302411,81
20	435162,06	1302407,41
21	435128,78	1302392,85
22	435125,08	1302391,37
23	435096,95	1302379,62
24	435093,33	1302378,05
25	435079,06	1302372,91
26	434984,36	1302336,34
27	434985,68	1302332,85
28	434986,61	1302333,21
29	434985,65	1302335,75
30	435079,43	1302371,99
31	435093,69	1302377,12
32	435097,30	1302378,69
33	435125,44	1302390,44
34	435129,14	1302391,92
35	435162,43	1302406,49
36	435173,68	1302410,89
1	435203,19	1302422,55