


Утверждена
 Распоряжением Заместителя Городского
 Головы - начальника управления
 архитектуры, градостроительства и
 земельных отношений города Калуги
 от _____ № _____

**Схема расположения земельного участка или земельных участков на
 кадастровом плане территории _____**

Условный номер земельного участка :ЗУ1 (:ЗУ1/чзу1)		
Площадь земельного участка 1995 кв.м. (в т.ч. :ЗУ1/чзу1 - 58 кв. м)		
Обозначение характерных точек границ	Координаты, м	
	X	Y
1	2	3
Геоданные см. на обороте		

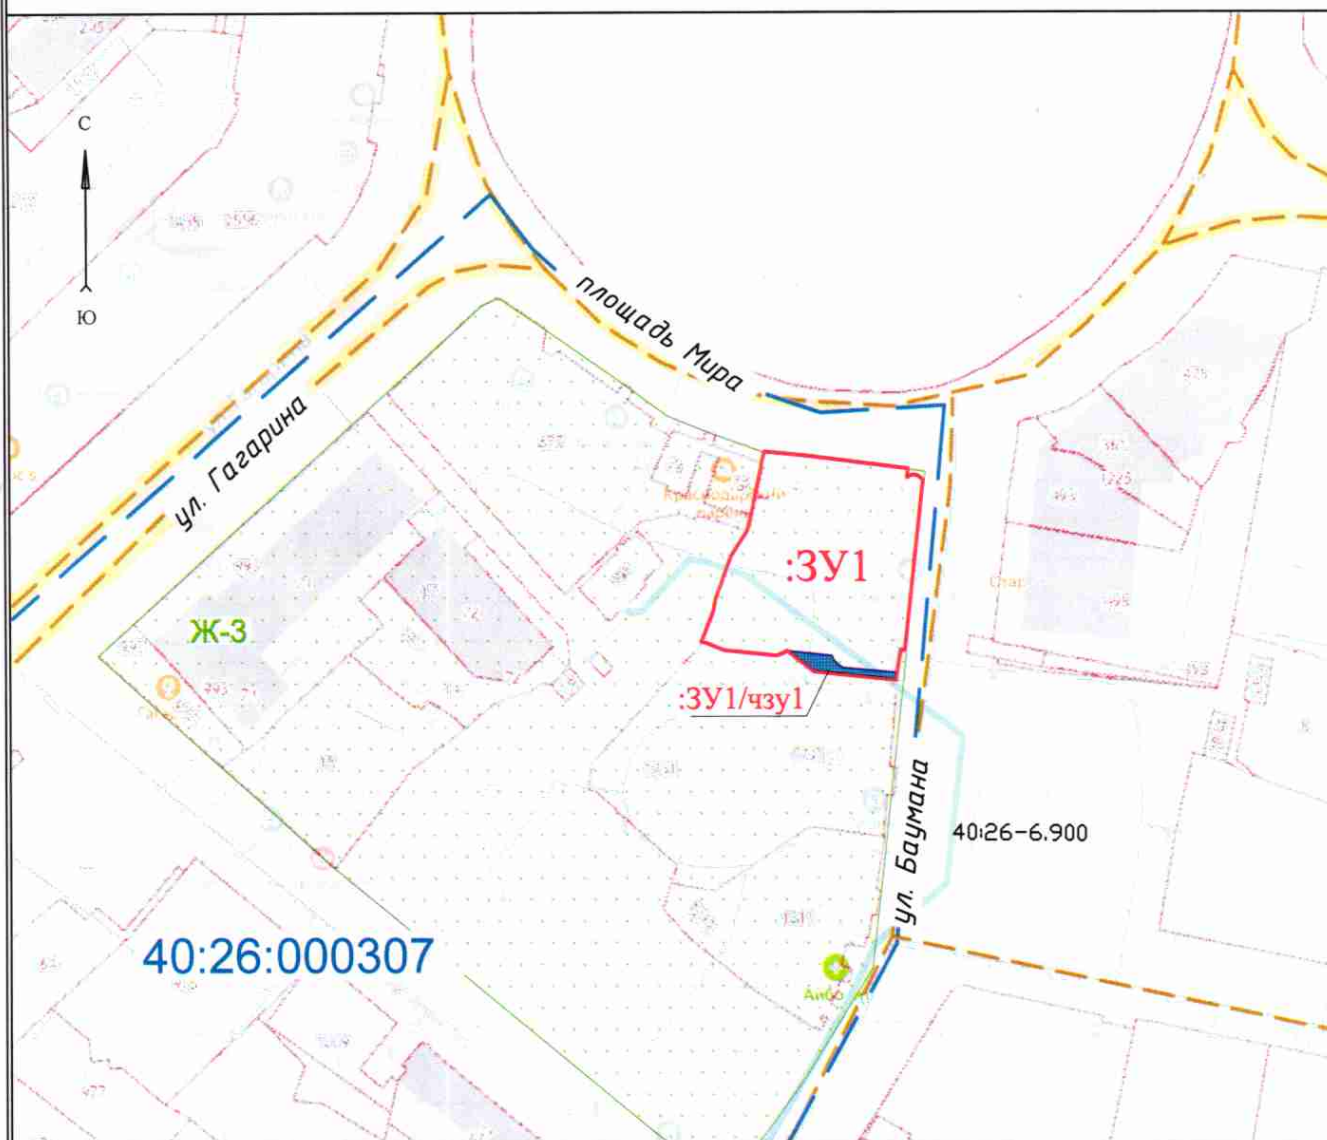

Масштаб 1:1700

- образуемый :ЗУ1
- часть земельного участка (:ЗУ1/чзу1)
- граница кадастрового квартала
- 40:26:000307 - номер кадастрового квартала
- земли общего пользования
- граница территориальной зоны (Ж-3)
- ЗОУИТ 40:26-6.900 - Охранная зона объекта электросетевого хозяйства КЛ-6кВ РП-3А - ЗТП-204, местоположение: Калужская область, г. Калуга. Площадь 483 кв. м.

Система координат:

МСК-40

Условный номер земельного участка :ЗУ1		
Площадь земельного участка 1995 м2		
Обозначение характерных точек границ	Координаты, м	
	X	Y
1	430718.25	1299376.72
2	430720.87	1299377.34
3	430720.08	1299386.58
4	430717.39	1299410.98
5	430715.26	1299410.75
6	430715.64	1299411.30
7	430715.94	1299412.19
8	430715.79	1299413.26
9	430714.96	1299414.24
10	430714.63	1299414.49
11	430675.42	1299410.58
12	430675.53	1299409.59
13	430668.51	1299408.50
14	430670.23	1299389.40
15	430674.99	1299382.99
16	430674.36	1299382.15
17	430673.78	1299380.65
18	430674.87	1299368.29
19	430676.57	1299364.02
20	430676.74	1299362.92
21	430684.07	1299365.70
22	430686.63	1299366.13
23	430696.66	1299369.73
24	430702.51	1299373.43
25	430706.13	1299374.31
26	430717.55	1299376.67
27	430717.61	1299376.63
1	430718.25	1299376.72

Условный номер земельного участка :ЗУ1/чзу1		
Площадь земельного участка 58 м2		
Обозначение характерных точек границ	Координаты, м	
	X	Y
15	430674.99	1299382.99
28	430673.99	1299393.46
29	430673.05	1299393.91
30	430672.10	1299394.76
31	430671.26	1299396.04
32	430670.29	1299408.78
13	430668.51	1299408.50
14	430670.23	1299389.40
15	430674.99	1299382.99

Кадастровый инженер

Володина И.А.

