


Утверждена
Распоряжением Заместителя
Городского Головы — начальника
управления архитектуры,
градостроительства и
земельных отношений города Калуги
от _____ № _____

Схема расположения земельного участка На кадастровом плане территории МСК -40

| | | |
|---|---------------|---|
| Условный номер земельного участка: 40:25:000105:3У1 | | |
| Площадь земельного участка 931м ² | | |
| Обозначение характерных точек границ | Координаты, м | |
| | X | Y |
| 1 | 2 | 3 |
| Координаты см. на обороте листа | | |
| Кадастровый квартал 40:25:000105 | | |

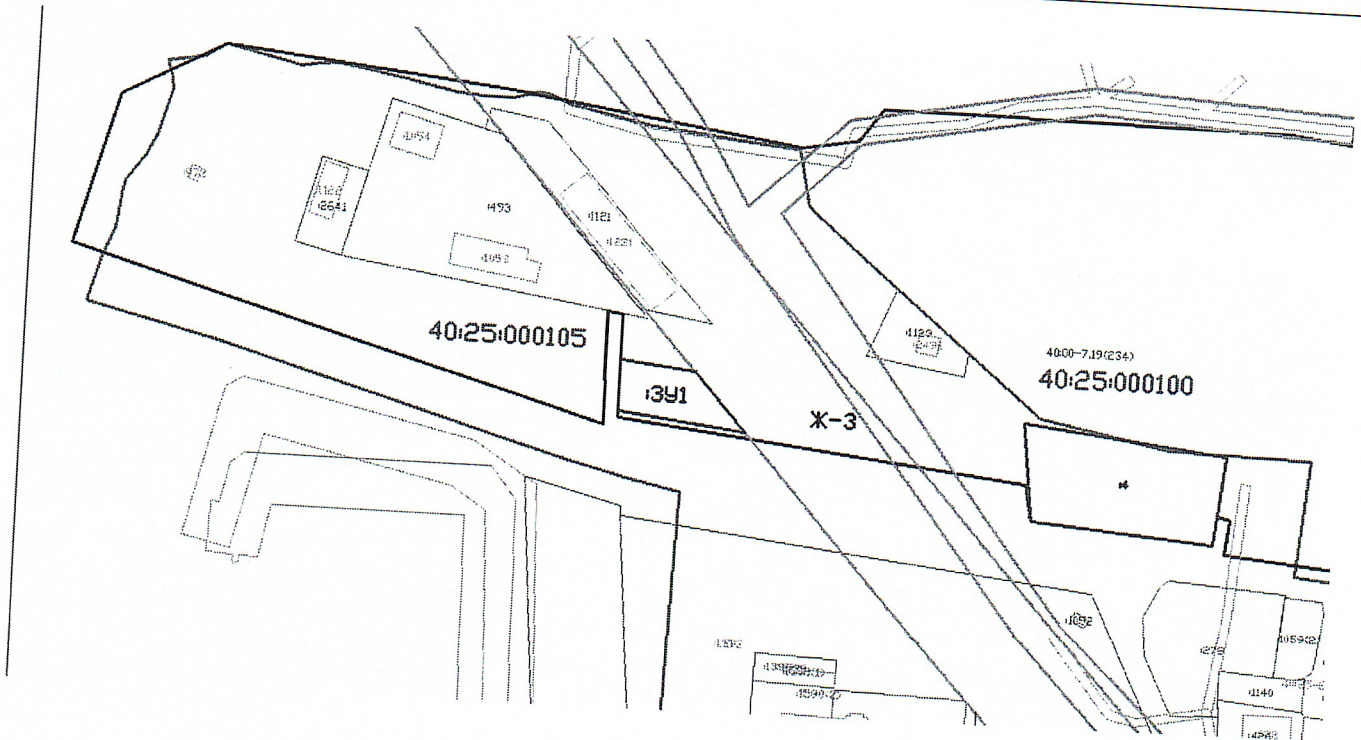

Масштаб 1:3200

Условные обозначения прилагаются

== Границы кадастровых кварталов

— Граница земельного участка

Категория земель: **земли населенных пунктов**

Местоположение: **Калужская область, г. Калуга, д.Канищево**

Территориальная зона: **Ж-3. Зона жилой застройки смешанной этажности**

Схема расположения земельного участка или земельных участков на кадастровом плане территории -
МСК-40

| Условный номер земельного участка : 3У | | |
|--|--------------|------------|
| 931м ² | | |
| обозначение характерных точек | координаты,м | |
| | х | у |
| 1 | 2 | 3 |
| 1 | 439709.65 | 1301398.53 |
| 2 | 439705.87 | 1301430.24 |
| 3 | 439681.34 | 1301452.17 |
| 4 | 439687.81 | 1301398.66 |