


Схема расположения границ публичного сервитута ВЛ-35 кВ Росва-Резвань
(наименование объекта)

План границ объекта

УТВЕРЖДЕНО:
распоряжением заместителя Городского Головы -
начальника управления архитектуры,
градостроительства и земельных
отношений города Калуги
от 25.03.2025 № 127-06-Р

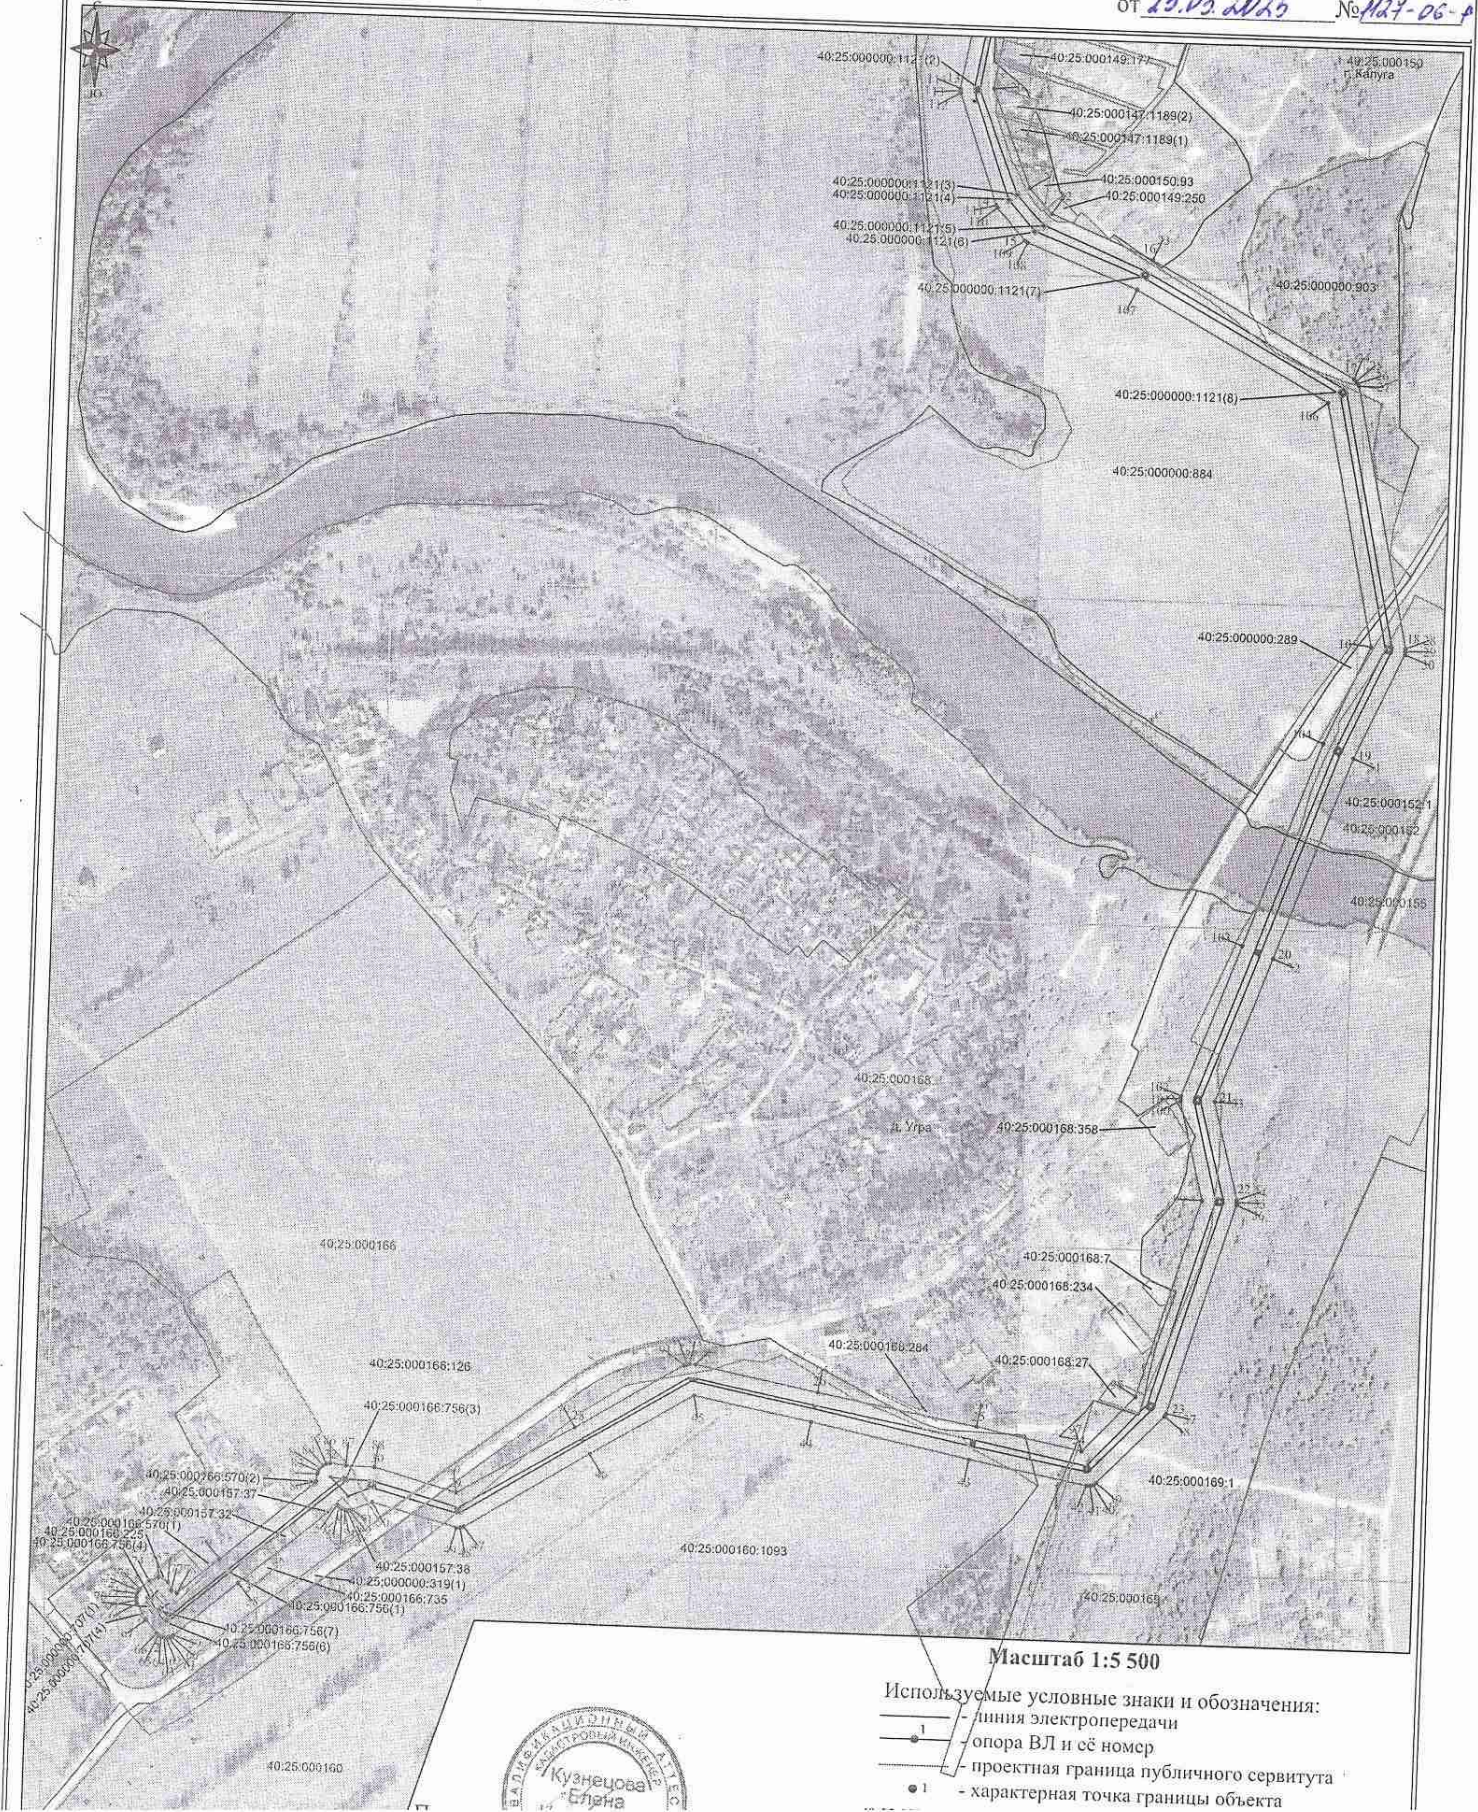

Масштаб 1:500

- Используемые условные знаки и обозначения:
- линия электропередачи
 - опора ВЛ и её номер
 - проектная граница публичного сервитута
 - 1 - характерная точка границы объекта




УТВЕРЖДЕНО:

распоряжением заместителя Городского Головы -
начальника управления архитектуры,
градостроительства и земельных
отношений города Калуги

от 25.03.2015 № 1127-06

Схема расположения границ публичного сервитута ВЛ-35 кВ Росва-Резвань
(наименование объекта)

План границ объекта

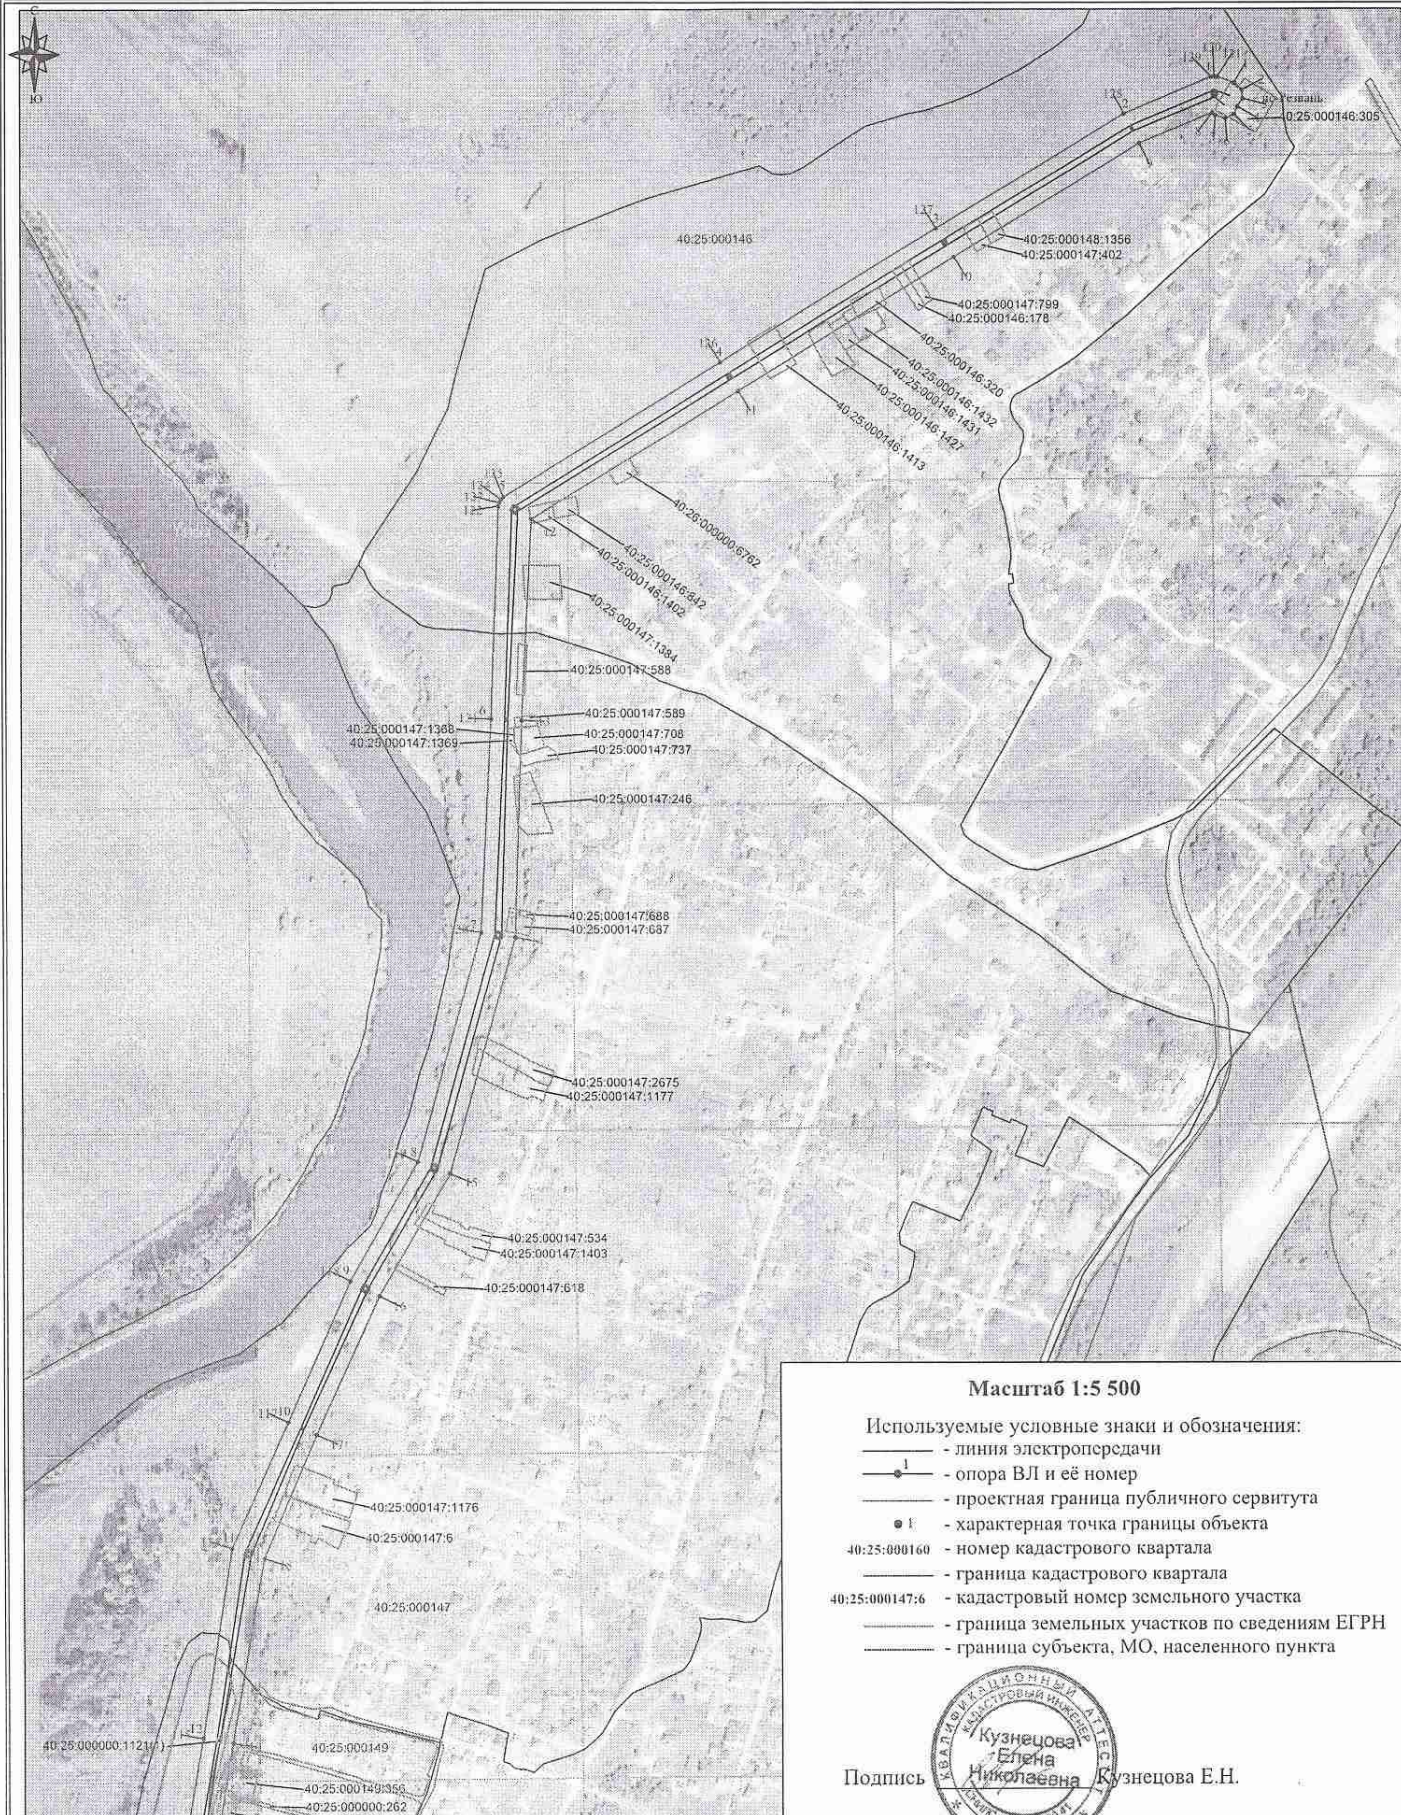

Масштаб 1:5 500

Используемые условные знаки и обозначения:

- линия электропередачи
- опора ВЛ и её номер
- проектная граница публичного сервитута
- характеристическая точка границы объекта
- 40:25:000160 - номер кадастрового квартала
- граница кадастрового квартала
- 40:25:000147:6 - кадастровый номер земельного участка
- граница земельных участков по сведениям ЕГРН
- граница субъекта, МО, населенного пункта



Подпись Кузнецова Е.Н.