


Утверждена  
 распоряжением заместителя  
 Городского Головы – начальника  
 управления архитектуры,  
 градостроительства и земельных  
 отношений города Калуги  
 от \_\_\_\_\_ № \_\_\_\_\_

**Схема расположения земельного участка или земельных участков  
 на кадастровом плане территории  
 МСК-40**

Условный номер земельного участка: :ЗУ1		
Площадь земельного участка 42837 м <sup>2</sup>		
Обозначение характерных точек границ	Координаты, м	
	X	Y
1	2	3
Координаты см. на обороте листа		

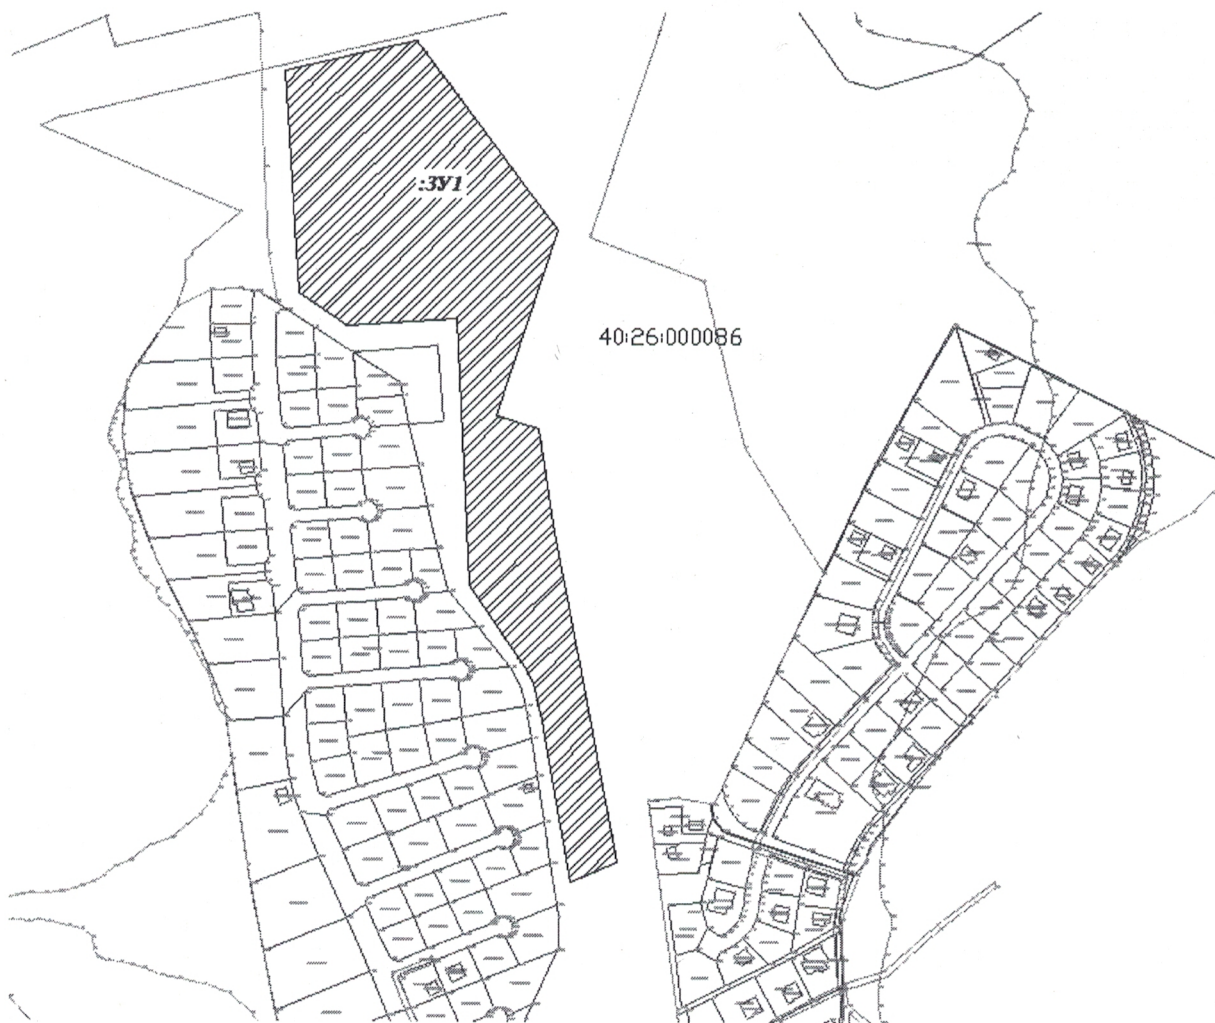

Масштаб 1:1000

Кадастровый квартал: 40:26:000086  
 Категория земель: земли населенных пунктов  
 Местоположение земельного участка: Калужская область, г. Калуга, в районе ул. Михалевская  
 Вид разрешенного использования: сельскохозяйственное использование (садоводство 1.5)  
 Территориальная зона: СХ-1