


Утверждена
распоряжением заместителя
Городского Головы – начальника
управления архитектуры,
градостроительства и земельных
отношений города Калуги
от _____ № _____

**Схема расположения земельного участка или земельных участков
на кадастровом плане территории
МСК-40**

Условный номер земельного участка: :ЗУ1		
Площадь земельного участка 2446 м ²		
Обозначение характерных точек границ	Координаты, м	
	X	Y
n1	435237,26	1298315,22
n2	435186,32	1298327,69
n3	435287,45	1298360,88
n4	435298,71	1298332,46

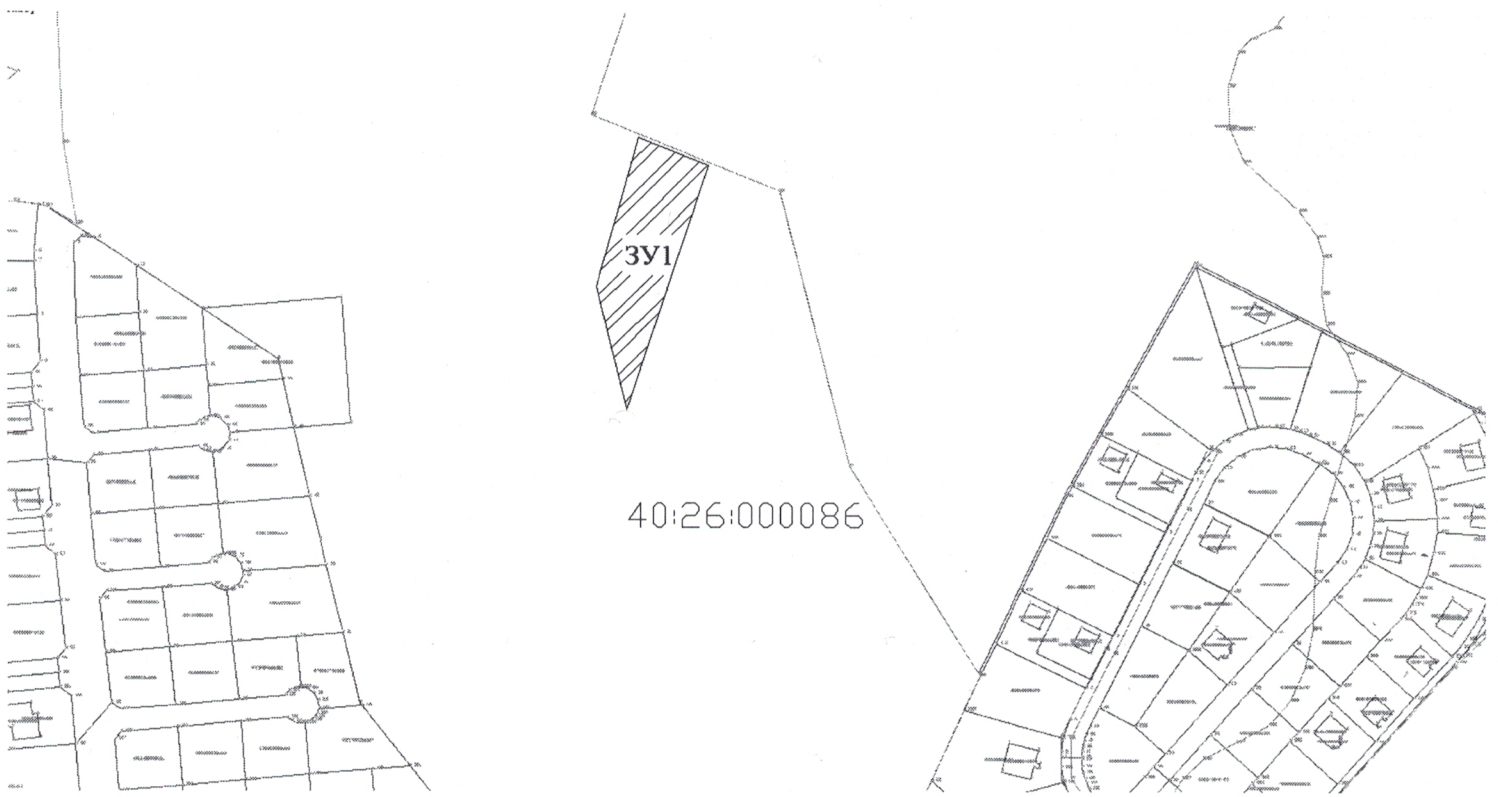

Масштаб 1:1000

Кадастровый квартал: 40:26:000086

Категория земель: земли населенных пунктов

Местоположение земельного участка: Калужская область, г. Калуга, в районе ул. Михалевская

Вид разрешенного использования: сельскохозяйственное использование (садоводство 1.5)

Территориальная зона: СХ-1