


## Схема расположения земельных участков

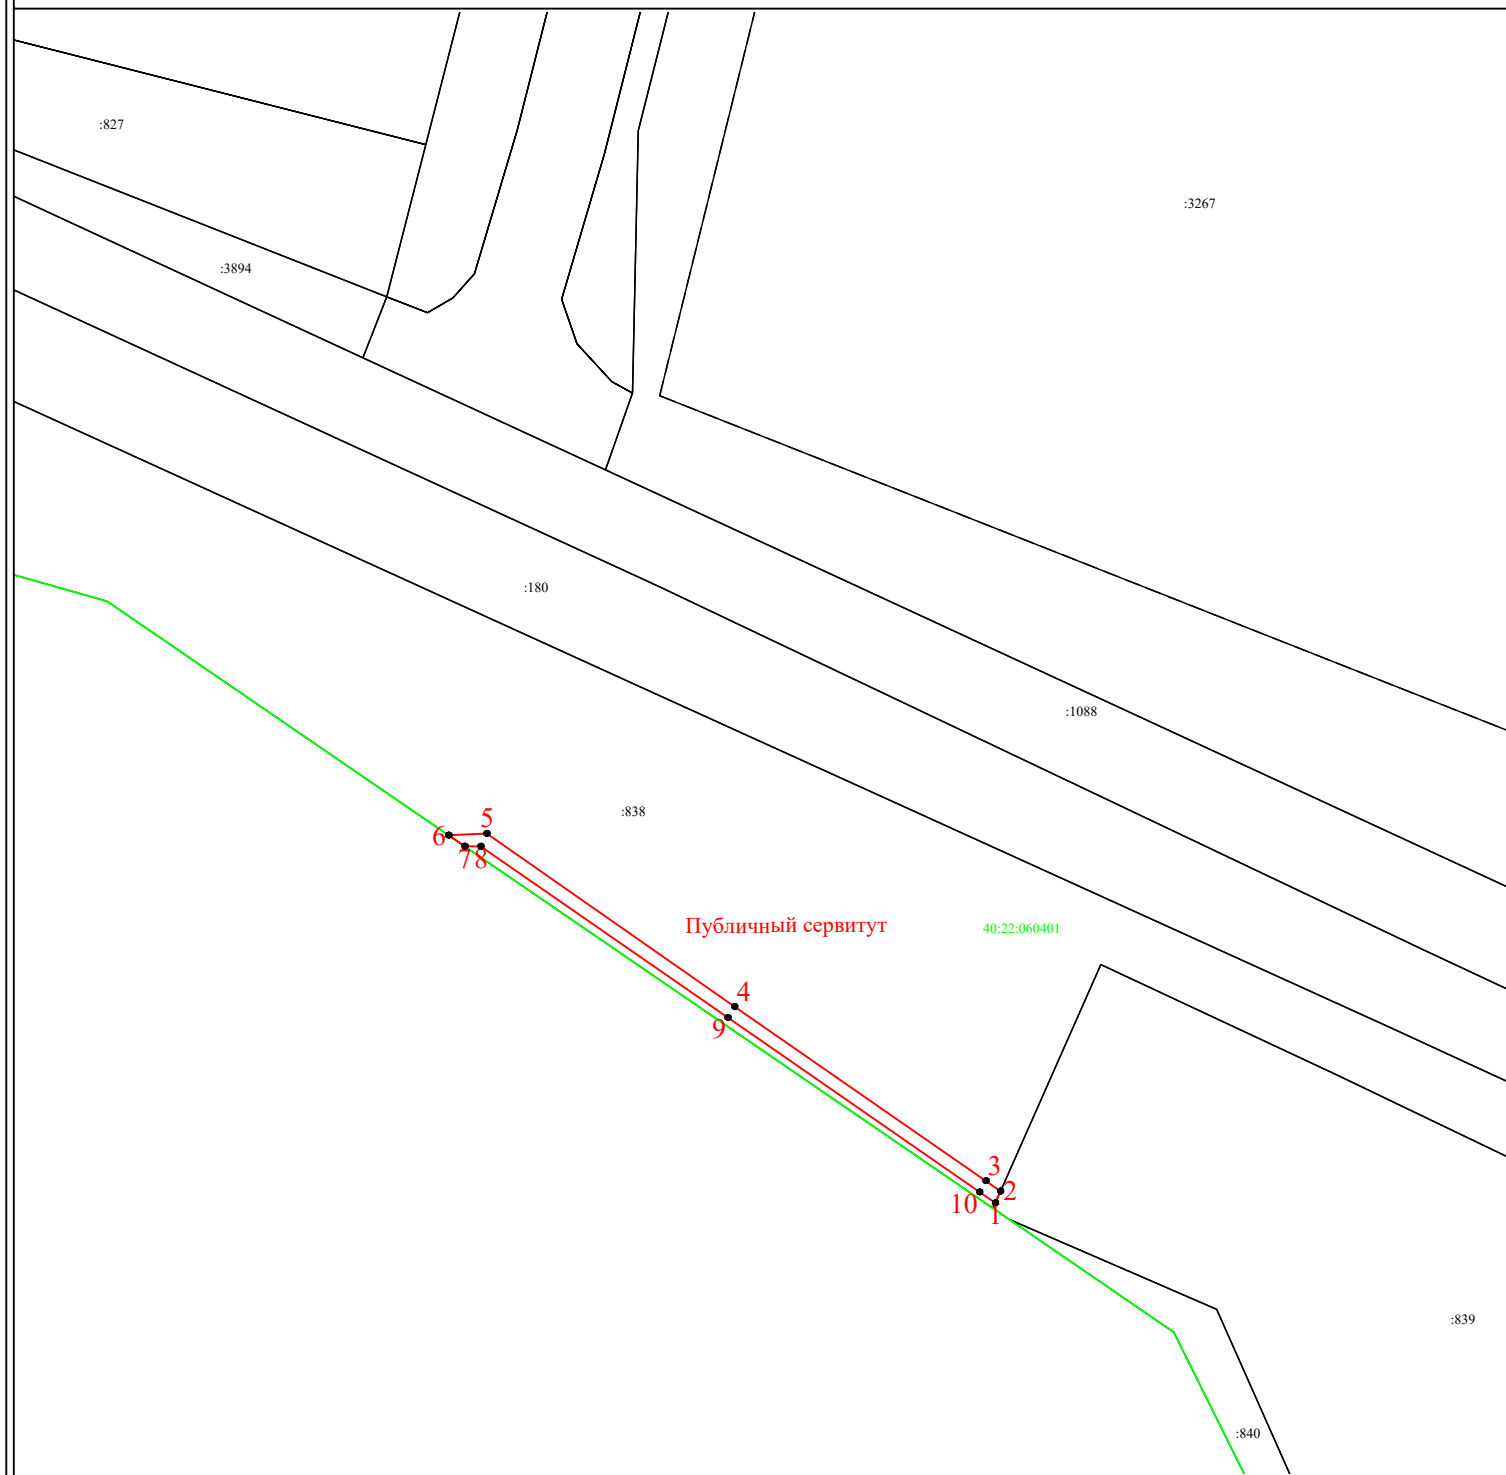

Масштаб 1:1000

### Условные обозначения:

- Публичный сервитут** - Испрашиваемый земельный участок
- - вновь образованная часть границы, сведения о которой достаточны для определения её местоположения
  - - существующая часть границы, имеющиеся в ЕГРН сведения о которой достаточны для определения её местоположения
  - <sup>1</sup> - характерная точка границы, сведения о которой позволяют однозначно определить её на местности
  - - граница кадастрового деления
  - :1 - обозначение земельного участка

Утверждена  
распоряжением заместителя Городского Головы -  
начальником управления архитектуры,  
градостроительства и земельных  
отношений города Калуги  
№ 1407-06-Рот " 03 " апреля 2024

Наименование объекта - **Реконструкция ВЛ-10 кВ РП Слобода - МТП-818 со строительством от опоры 1 до границ земельного участка заявителя с к.н. 40:22:060401:838**

Категория земель - **Земли населённых пунктов**

Местоположение земельного участка - **Калужская обл., г. Калуга, в районе ул.**

**Автомобильная**

Площадь - **597 кв.м.**

**МСК 40**

Обозначение характерных точек границ	Координаты, м	
	X	Y
1	2	3
1	436323,65	1305821,72
2	436326,76	1305823,10
3	436329,46	1305819,22
4	436375,57	1305752,76
5	436421,35	1305687,19
6	436420,87	1305677,10
7	436417,95	1305681,37
8	436417,94	1305685,62
9	436372,67	1305750,96
10	436326,52	1305817,56
1	436323,65	1305821,72

Выполнил \_\_\_\_\_



ООО "КАДГЕОКАЛУГА"