


Утверждена
 Распоряжением заместителя Городского Головы -
 начальника управления архитектуры,
 градостроительства и земельных отношений
 города Калуги
 от _____ № _____

Схема расположения земельного участка
 или земельных участков на кадастровом плане территории

Условный номер земельного участка:		
Площадь земельного участка	1047	м2
Обозначение характерных точек границ	Координаты, м	
	X	Y
1	2	3
смотрите на обороте		

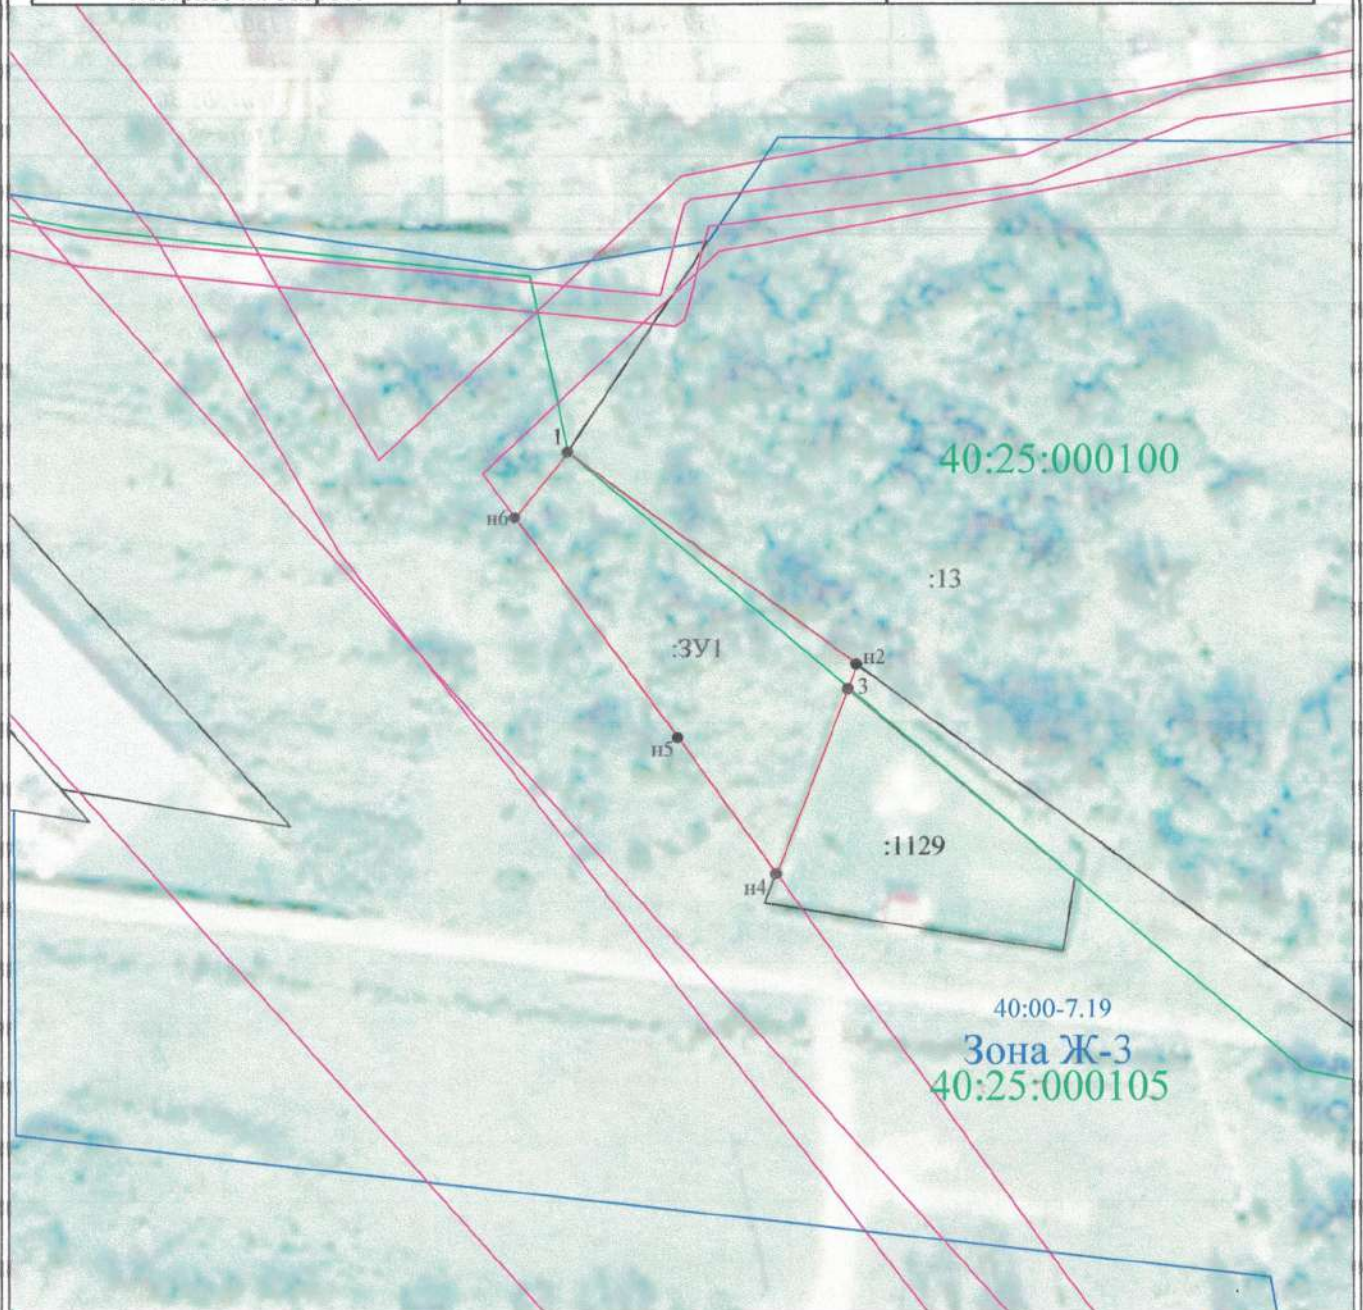

Масштаб 1:1000

Местоположение земельного участка: Калужская обл., г. Калуга, д. Канишево, ул. Новая
 Категория земель: **Земли населенных пунктов**
 Условные обозначения:

- испрашиваемый земельный участок
- граница кадастрового деления
- граница зон с особыми условиями использования территории
- граница территориальных зон

Схему составил
 ООО "ГЕОЦЕНТР"
 Генеральный директор:



02.03.2023

**Схема расположения земельного участка или земельных участков на
кадастровом плане территории**

Условный номер земельного участка		
Площадь земельного участка		<i>1047м²</i>
Обозначение характерных точек границы	Координаты, м	
	X	Y
1	2	3
<i>1</i>	<i>439777.55</i>	<i>1301473.98</i>
<i>n2</i>	<i>439748.76</i>	<i>1301513.26</i>
<i>3</i>	<i>439745.40</i>	<i>1301512.06</i>
<i>n4</i>	<i>439720.24</i>	<i>1301502.30</i>
<i>n5</i>	<i>439738.76</i>	<i>1301488.92</i>
<i>n6</i>	<i>439768.68</i>	<i>1301466.74</i>
<i>1</i>	<i>439777.55</i>	<i>1301473.98</i>