


Схема расположения земельного участка на кадастровом плане территории		
Условный номер земельного участка: 40:25:000165:ЗУ1		
Ориентировочная, общая площадь земельного участка 1240 кв.м.		
Обозначение характерных точек границ	Координаты, м	
	X	Y
1	2	3
смотрите на обороте листа		

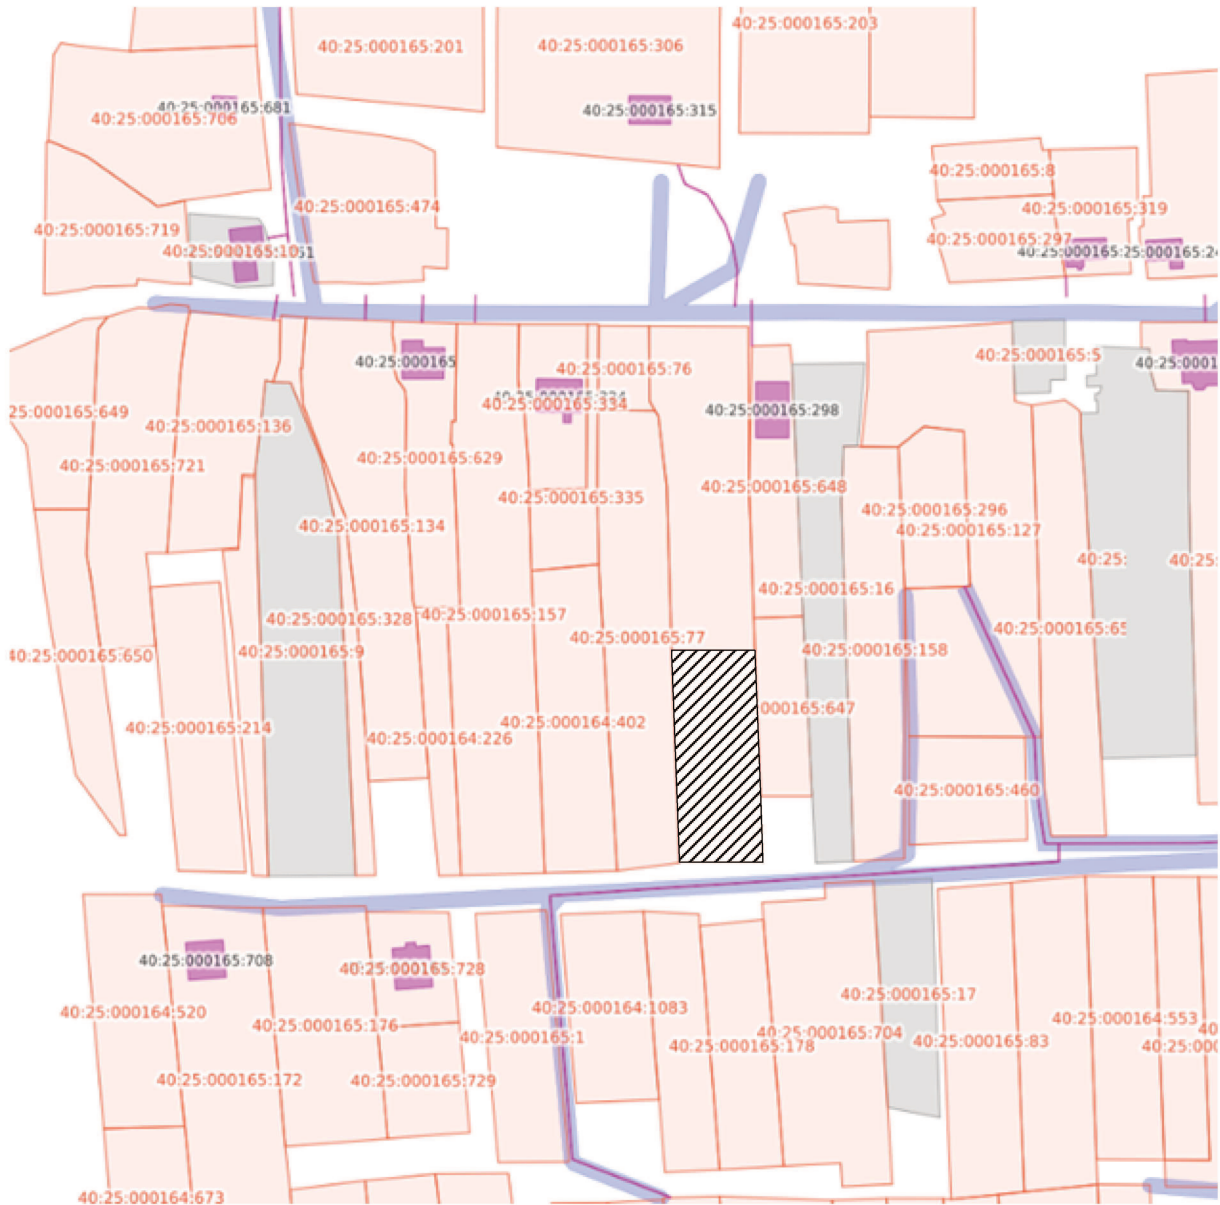

Масштаб 1:2000	
Условные обозначения:	
	- обозначение образуемого земельного участка (:ЗУ1)
	- обозначение границ земельных участков, согласно сведениям ЕГРН
	- обозначение границ кадастрового деления
	- обозначение границ зоны ЗОУИТ
Кадастровый квартал: 40:25:000165	
Местоположение земельного участка: г. Калуга, д. Яглово	
Категория земель: земли населенных пунктов	
Территориальная зона: Ж-5- Зона застройки индивидуальными жилыми домами	

Каталог координат		
Местная система координат СК-40		
Условный номер земельного участка: 40:25:000165:ЗУ1		
Площадь земельного участка – 1240 кв.м.		
Обозначение характерных точек границ	Координаты, м	
	X	Y
1	2	3
1	428731.38	1286465.2
2	428787.45	1286462.79
3	428787.5	1286484.87
4	428749.16	1286486.6
5	428731.54	1286487.32
1	428731.38	1286465.2