


Утверждена Распоряжением заместителя главы
городского округа города Калуги-начальника
управления архитектуры, градостроительства и
земельных отношений города Калуги
от _____ № _____

**Схема расположения земельного участка или земельных участков
на кадастровом плане территории**

Кадастровый квартал: 40:26:000341

Условный номер земельного участка :ЗУ1		
Площадь земельного участка: 1456 кв. м.		
Обозначение характерных точек границ	Координаты, м	
	X	Y
1	2	3
Координаты см. на обороте листа		

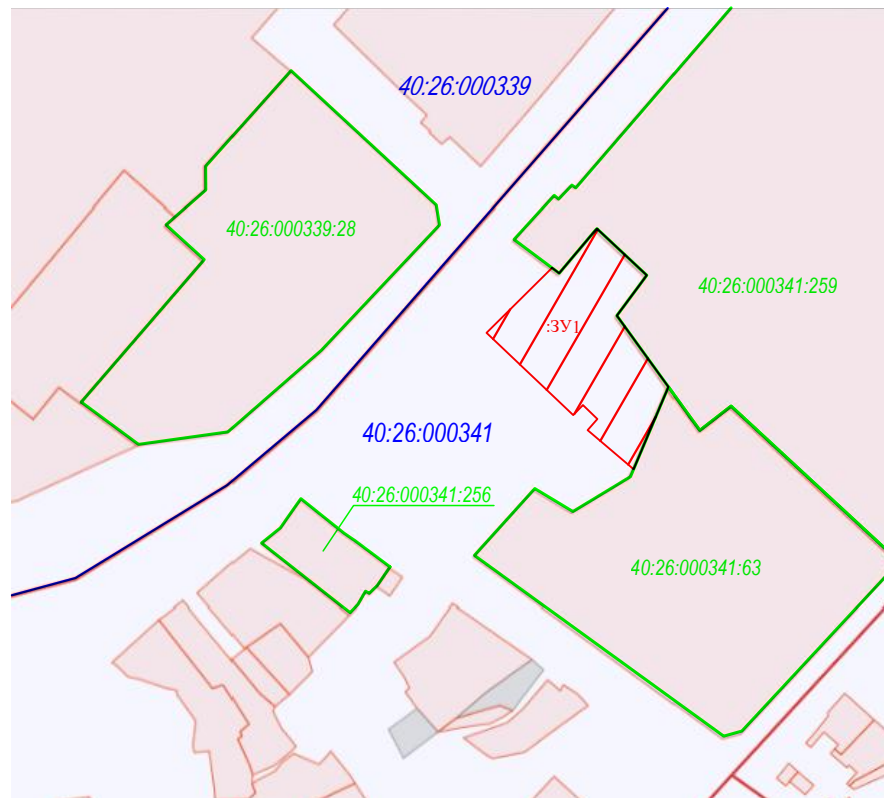

Масштаб 1:2000

Условные обозначения:

- граница кадастрового квартала
- граница земельного участка по сведениям ЕГРН
- испрашиваемый земельный участок

Категория земель: Земли населенных пунктов

Вид разрешенного использования: под многоквартирным домом

Местоположение земельного участка: г. Калуга, ул. Набережная, д. 3

Каталог координат земельного участка

Обозначение характерных точек границ	Координаты, м	
	X	Y
1	2	3
1	429678,72	1299785,39
2	429677,38	1299787,28
3	429688,17	1299796,19
4	429677,25	1299809,77
5	429666,53	1299801,49
6	429646,91	1299815,95
7	429625,01	1299806,98
8	429635,23	1299794,69
9	429638,20	1299797,24
10	429641,86	1299793,38
11	429639,17	1299790,83
12	429660,72	1299767,63
1	429678,72	1299785,39