

**Проект межевания территории
в границах земельного участка
с кадастровым номером
40:25:000200:203, в отношении
которого заключен договор
о комплексном развитии территории**

**Основная (утверждаемая) часть проекта
межевания территории**

Заказчик: ООО Специализированный
Застройщик «Уайт Групп-
Калуга»

Исполнитель: ООО «ЭШЕР»

Главный архитектор
проекта

Ферляных Е.И

Архитектор

Мисник В.А

1. Состав проекта

Основная часть проекта межевания территории:

Пояснительная записка

Чертежи межевания:

ПМ 1. Границы образуемых земельных участков. Условные номера образуемых земельных участков. Масштаб 1:1000.

ПМ 2. Границы существующих и планируемых элементов планировочной структуры. Масштаб 1: 1000.

ПМ 3. Красные линии, утвержденные в составе проекта планировки территории. Масштаб 1: 1000.

Материалы по обоснованию проекта межевания территории

II. Чертежи межевания:

ПМ 1. Чертеж материалов по обоснованию проекта межевания. Масштаб 1:1000.

2. Нормативная документация

Подготовка проекта выполнена в соответствии с действующими законодательными, нормативными документами и техническими регламентами:

1. Градостроительный кодекс Российской Федерации от 29.12.2004 № 190-ФЗ.
 2. Земельный кодекс Российской Федерации от 25.10.2001 № 136-ФЗ.
 3. Водный кодекс Российской Федерации от 03.06.2006 № 74-ФЗ.
 4. Федеральный закон от 06.10.2003 № 131-ФЗ «Об общих принципах организации местного самоуправления в Российской Федерации».
 5. Федеральный закон от 27.12.2002 № 184-ФЗ «О техническом регулировании».
 6. Федеральный закон от 22.07.2008 № 123-ФЗ «Технический регламент о требованиях пожарной безопасности».
 7. Федеральный закон от 23.11.2009 № 261-ФЗ «Об энергосбережении и о повышении энергетической эффективности, и о внесении изменений в отдельные законодательные акты Российской Федерации».
 8. Федеральный закон от 29.12.2004 № 188-ФЗ «Жилищный кодекс Российской Федерации».
 9. Постановление Правительства РФ от 24.02.2009 № 160 «О порядке установления охранных зон объектов электросетевого хозяйства и особых условий использования земельных участков, расположенных в границах таких зон» (вместе с «Правилами установления охранных зон объектов электросетевого хозяйства и особых условий использования земельных участков, расположенных в границах таких зон»).
 10. Генеральный план городского округа «Город Калуга», утвержденный решением Городской Думы городского округа «Город Калуга» от 26.04.2017 № 64 «Об утверждении Генерального плана городского округа «Город Калуга» (с изменениями от 28.09.2022 № 221).
 11. Приказ Управления архитектуры и градостроительства Калужской области от 17.07.2015 № 59 «Об утверждении региональных нормативов градостроительного проектирования Калужской области» (Зарегистрировано в администрации Губернатора Калужской области 02.09.2015 №5324).
 12. Решение Городской Думы города Калуги от 23.12.2016 № 163 «Об утверждении местных нормативов градостроительного проектирования городского округа «Город Калуга».
 13. Решение Городской Думы города Калуги от 14.12.2011 № 247 «Об утверждении Правил землепользования и застройки городского округа «Город Калуга» (в ред. от 30.11.2022 № 262).
 14. Постановление Главного государственного санитарного врача РФ от 25.09.2007 № 74 «О введении в действие новой редакции санитарно-эпидемиологических правил и нормативов СанПиН 2.21/2.1.1.1200-03 «Санитарно-защитные зоны и санитарная классификация предприятий, сооружений и иных объектов» (Зарегистрировано с Минюсте РФ 25.01.2008 №10995).
- СП 42.13330.2016. «Свод правил. Градостроительство. Планировка и застройка

городских и сельских поселений. Актуализированная редакция СНиП 2.07.01-89*» (утв. приказом Минстроя России от 30.12.2016 №1034/пр) (в ред. от 31.05.2022 № 434/пр).

15. СП 4.13130.2013. «Свод правил. Системы противопожарной защиты. Ограничение распространения пожара на объектах защиты. Требования к объемно-планировочным и конструктивным решениям» (утв. приказом МЧС России от 24.04.2013 № 288).

16. СП 34.13330.2012. «Свод правил. Автомобильные дороги. Актуализированная редакция СНиП 2.05.02-85*» (утв. приказом Минрегиона России от 30.06.2012 № 266).

17. СП 31.13330.2012. «Свод правил. Водоснабжение. Наружные сети и сооружения. Актуализированная редакция СНиП 2.04.02-84*. С изменением № 1» (утв. приказом Минрегиона России от 29.12.2011 № 635/14).

18. СП 32.13330.2012. «Свод правил. Канализация. Наружные сети и сооружения. Актуализированная редакция СНиП 2.04.03-85» (утв. приказом Минрегиона России от 29.12.2011 № 635/11).

19. СП 59.13330.2016. «Свод правил. Доступность зданий и сооружений для маломобильных групп населения. Актуализированная редакция СНиП 35-01-2001» (утв. приказом Минстроя России от 14.11.2016 №798/пр.)

20. СП 62.13330.2011*. «Свод правил. Газораспределительные системы. Актуализированная редакция СНиП 42-01-2002. С изменением № 1» (утв. приказом Минрегиона России от 27.12.2010 № 780).

21. СП 131.13330.2012. «Свод правил. Строительная климатология. Актуализированная редакция СНиП 23-01-99*» (утв. приказом Минрегиона России от 30.06.2012 № 275).

22. СП 4.13130.2013. «Свод правил. Системы противопожарной защиты. Ограничение распространения пожара на объектах защиты. Требования к объемно-планировочным и конструктивным решениям» (утв. приказом МЧС России от 24.04.2013 № 288).

23. СП 34.13330.2012. «Свод правил. Автомобильные дороги. Актуализированная редакция СНиП 2.05.02-85*» (утв. приказом Минрегиона России от 30.06.2012 № 266).

24. СП 31.13330.2012. «Свод правил. Водоснабжение. Наружные сети и сооружения. Актуализированная редакция СНиП 2.04.02-84*. С изменением № 1» (утв. приказом Минрегиона России от 29.12.2011 № 635/14).

25. СП 32.13330.2012. «Свод правил. Канализация. Наружные сети и сооружения. Актуализированная редакция СНиП 2.04.03-85» (утв. приказом Минрегиона России от 29.12.2011 № 635/11).

26. СП 59.13330.2016. «Свод правил. Доступность зданий и сооружений для маломобильных групп населения. Актуализированная редакция СНиП 35-01-2001» (утв. приказом Минстроя России от 14.11.2016 № 798/пр.).

27. СП 35-105-2002. «Реконструкция городской застройки с учетом доступности для инвалидов и других маломобильных групп населения» (одобрен Постановлением Госстроя РФ от 19.07.2002 № 89).

28. СП 62.13330.2011*. «Свод правил. Газораспределительные системы. Актуализированная редакция СНиП 42-01-2002. С изменением № 1» (утв. приказом Минрегиона России от 27.12.2010 № 780).

29. СП 131.13330.2012. «Свод правил. Строительная климатология. Актуализированная редакция СНиП 23-01-99*» (утв. приказом Минрегиона России от 30.06.2012 № 275).

30. МДС 11-16.2002. Методические рекомендации по составлению раздела «Инженерно-технические мероприятия гражданской обороны. Мероприятия по предупреждению чрезвычайных ситуаций» проектов строительства предприятий, зданий и сооружений (на примере проектов строительства автозаправочных станций)» (утв. МЧС РФ 12.09.2001).

3. Общие положения

Проект межевания территории в границах земельного участка с кадастровым номером 40:25:000200:203, в отношении которого заключен договор о комплексном развитии территории, выполнен ООО «ЭШЕР» на основании Договора подряда № 10/2022 от 06.06.2022 г. на подготовку документации по планировке территории «Проект планировки территории и проект межевания территории, с осуществлением деятельности по комплексному развитию территории в границах земельного участка с кадастровым номером 40:25:000200:203», заключенного между ООО Специализированный Застройщик «Уайт Групп-Калуга» и ООО «ЭШЕР».

Определение местоположения границ образуемых земельных участков в соответствии с требованиями Земельного кодекса Российской Федерации от 25.10.2001 № 136-ФЗ статья 11.2 «Образование земельных участков», статья 11.9 «Требования к образуемым и измененным земельным участкам», статья 39.20 «Особенности предоставления земельного участка, находящегося в государственной собственности или муниципальной собственности, на котором расположены здания, сооружения», и Правилами землепользования и застройки городского округа «Город Калуга», утвержденными решением Городской Думы города Калуги от 14.12.2011 № 247 «Об утверждении Правил землепользования и застройки городского округа «Город Калуга» (действующая редакция).

4. Перечень и сведения о площади изменяемых (измененных) земельных участков, возможные способы их преобразования, вид разрешенного использования изменяемых (измененных) земельных участков

№ земельного участка	Вид разрешенного использования	Возможные способы образования земельного участка	Площадь земельного участка, кв.м	Площадь исходного участка, кв.м
Изменяемые земельные участки				
40:25:000200:203	Улично-дорожная сеть (КВРИ 12.0.1)	Сохранение земельного участка в измененных границах при разделе	22573	209210

5. Перечень и сведения о площади образуемых земельных участков, возможные способы их образования, вид разрешенного использования образуемых земельных участков

№ земельного участка	Вид разрешенного использования	Возможные способы образования земельного участка	Площадь земельного участка, кв.м	Площадь исходного участка, кв.м
Образуемые земельные участки				
:ЗУ1	Среднеэтажная жилая застройка (КВРИ 2.5)	Образование земельного участка путем раздела земельного участка с сохранением	12094	209210
:ЗУ2	Среднеэтажная жилая застройка (КВРИ 2.5)		11876	

:ЗУ3	Предпринимательство (КВРИ 4.0)	исходного земельного участка с кадастровым номером 40:25:000200:203	5229
:ЗУ4	Среднеэтажная жилая застройка (КВРИ 2.5)		10007
:ЗУ5			7905
:ЗУ6			10177
:ЗУ7	Среднеэтажная жилая застройка (КВРИ 2.5)		6298
:ЗУ8	Многоэтажная жилая застройка (высотная застройка) (КВРИ 2.6)		11439
:ЗУ9	Многоэтажная жилая застройка (высотная застройка) (КВРИ 2.6)		7288
:ЗУ10	Дошкольное, начальное и среднее общее образование (КВРИ 3.5.1)		24913
:ЗУ11	Дошкольное, начальное и среднее общее образование (КВРИ 3.5.1)		11935
:ЗУ12	Среднеэтажная жилая застройка (КВРИ 2.5)		9777
:ЗУ13	Многоэтажная жилая застройка (высотная застройка) (КВРИ 2.6)		6985
:ЗУ14	Многоэтажная жилая застройка (высотная застройка) (КВРИ 2.6)		4904
:ЗУ15	Многоэтажная жилая застройка (высотная застройка) (КВРИ 2.6)		10572
:ЗУ16	Предпринимательство (КВРИ 4.0)		9566
:ЗУ17			2187
:ЗУ18			2504
:ЗУ19	Коммунальное обслуживание (КВРИ 3.1)		360
:ЗУ22	Коммунальное		469

	обслуживание (КВРИ 3.1)		
:ЗУ23	Коммунальное обслуживание (КВРИ 3.1)	193	
:ЗУ24		197	
:ЗУ25		225	
:ЗУ26		200	
:ЗУ27		203	
:ЗУ34	Стоянка транспортных средств (КВРИ 4.9.2)	1237	
:ЗУ35	Площадки для занятий спортом (КВРИ 5.1.3)	3454	

6. Перечень и сведения о площади земельных участков, которые будут отнесены к территории общего пользования, возможные способы их образования, вид разрешенного использования образуемых земельных участков

№ земельного участка	Вид разрешенного использования	Возможные способы образования земельного участка	Площадь земельного участка, кв.м	Площадь исходного участка, кв.м
:ЗУ20	Улично-дорожная сеть (КВРИ 12.0.1)	Образование земельного участка путем раздела земельного участка с сохранением исходного земельного участка с кадастровым номером 40:25:000200:203	3187	209210
:ЗУ21	Улично-дорожная сеть (КВРИ 12.0.1)		5393	
:ЗУ28	Улично-дорожная сеть (КВРИ 12.0.1)		1720	
:ЗУ29	Благоустройство территории (КВРИ 12.0.2)		1263	
:ЗУ30	Благоустройство территории (КВРИ 12.0.2)		1094	
:ЗУ31			923	
:ЗУ32			614	
:ЗУ33	Благоустройство территории (КВРИ 12.0.2)		249	


7. Перечень координат поворотных точек границ территории, в отношении которой утвержден проект межевания

№	X	Y
1	428380.69	1303452.68
2	428386.73	1303456.90
3	428405.17	1303469.77
4	428404.49	1303475.50
5	428395.77	1303489.95
6	428397.29	1303499.99
7	428400.14	1303512.81
8	428391.40	1303542.10

№	X	Y
9	428385.31	1303574.17
10	428383.75	1303597.92
11	428383.71	1303638.87
12	428363.74	1303726.94
13	428339.91	1303734.15
14	428322.22	1303738.01
15	428235.76	1303758.61
16	428192.98	1303771.34


№	X	Y
17	428169.19	1303776.09
18	428090.24	1303782.30
19	427910.00	1303766.87
20	427739.19	1303674.30
21	427822.07	1303548.01
22	427833.33	1303555.42
23	427841.55	1303542.80
24	427890.06	1303468.36
25	427896.09	1303472.07
26	427992.56	1303531.61
27	428025.26	1303478.62
28	427933.03	1303421.74
29	427957.39	1303387.04
30	428020.30	1303363.15
31	428020.40	1303363.11

№	X	Y
32	428048.02	1303356.89
33	428353.09	1303264.95
34	428376.76	1303340.89
35	428380.82	1303359.41
36	428349.86	1303370.30
37	428182.00	1303417.51
38	428163.41	1303424.25
39	428157.29	1303431.94
40	428155.48	1303444.65
41	428185.84	1303480.75
42	428199.36	1303479.22
43	428264.16	1303465.26
44	428335.06	1303455.97
S=209210	428380.69	1303452.68

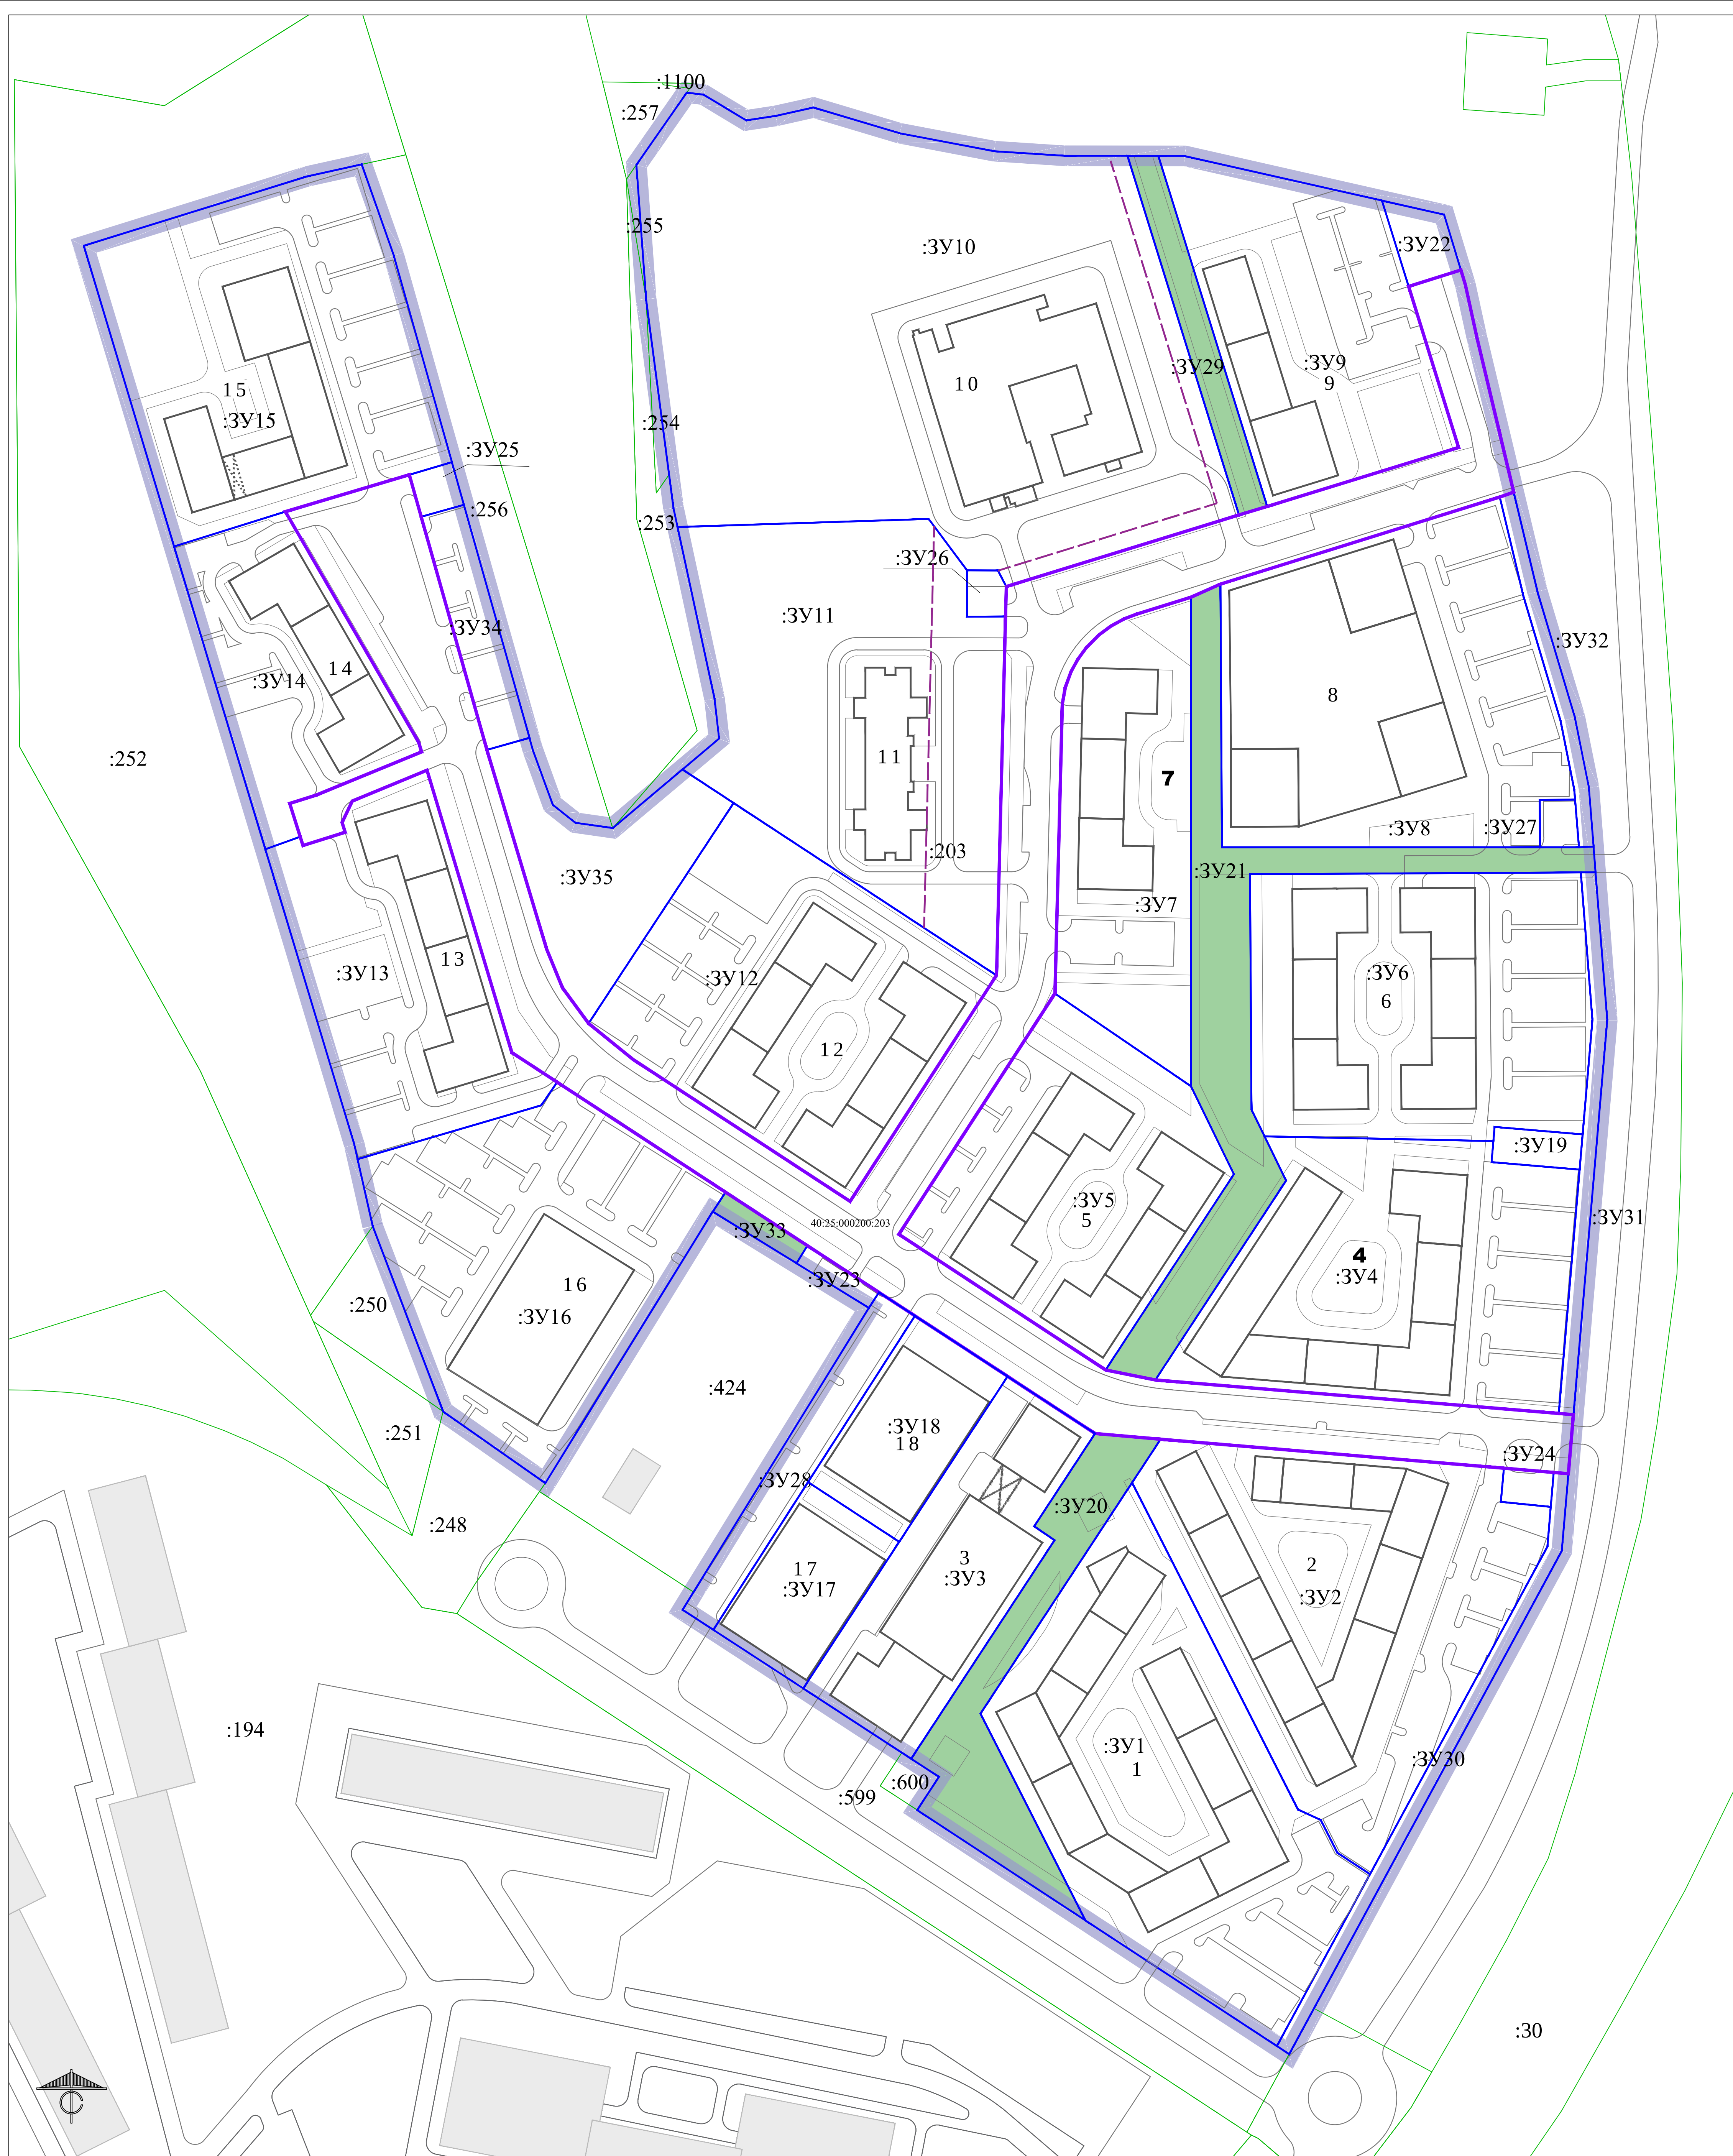


- | | |
|---|---|
| УСЛОВНЫЕ ОБОЗНАЧЕНИЯ | |
|  | Граница проектирования |
|  | Линии отступа от красных линий в целях определения мест допустимого размещения зданий, строений, сооружений |
|  | Границы существующих кадастровых участков, учтенных в ЕГРН |
|  | Границы образуемых земельных участков |
|  | Границы образуемых земельных участков, которые после образования будут относиться к территории общего пользования |
|  | Границы изменяемого земельного участка, который после образования будет относиться к территориям общего пользования |
|  | Проектируемые объекты капитального строительства |
|  | Существующие объекты капитального строительства |
| 1 2 | Условный номер проектируемого объекта капитального строительства |
|  | Улично-дорожная сеть |

[illegible]

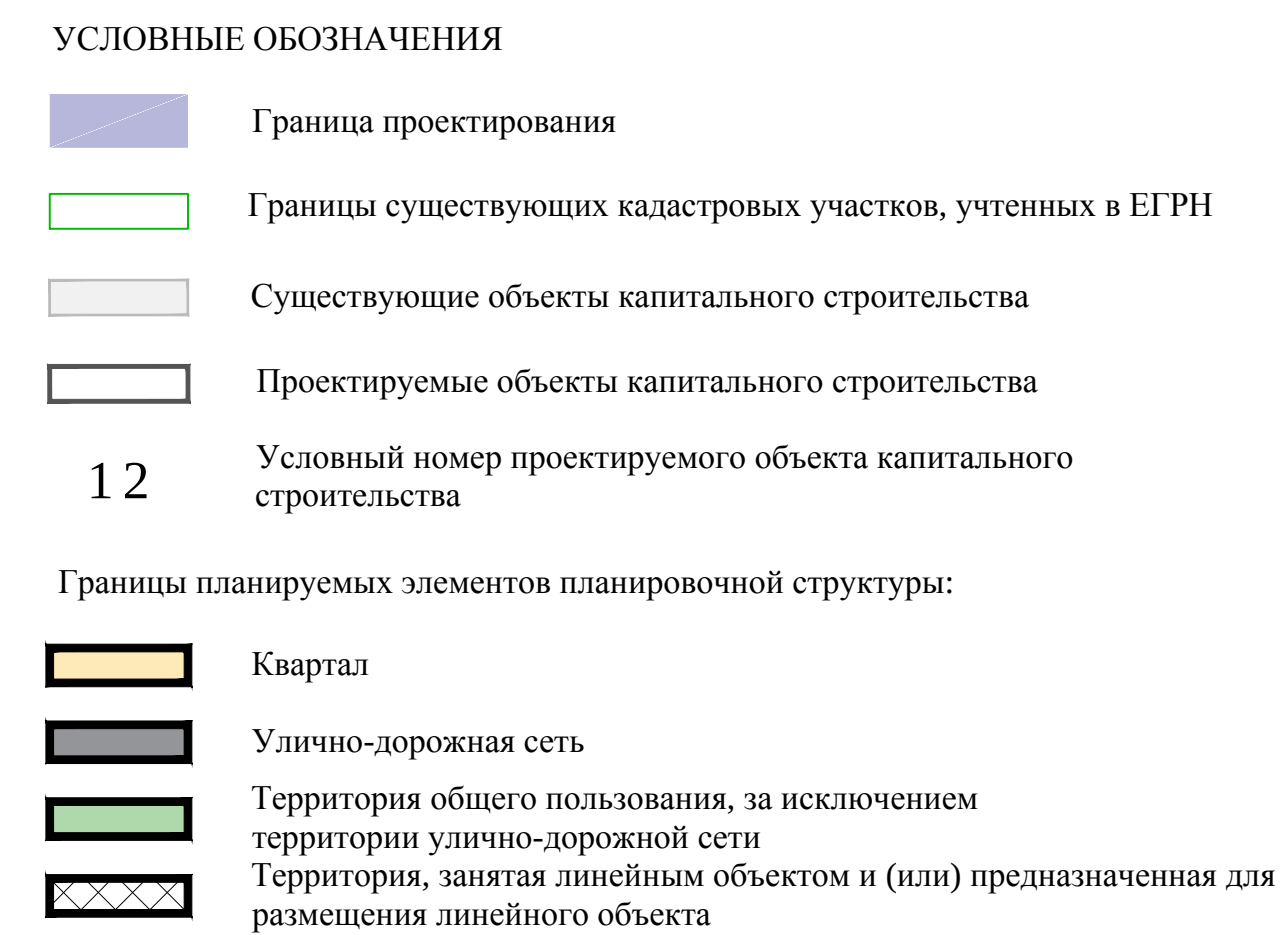

--	--	

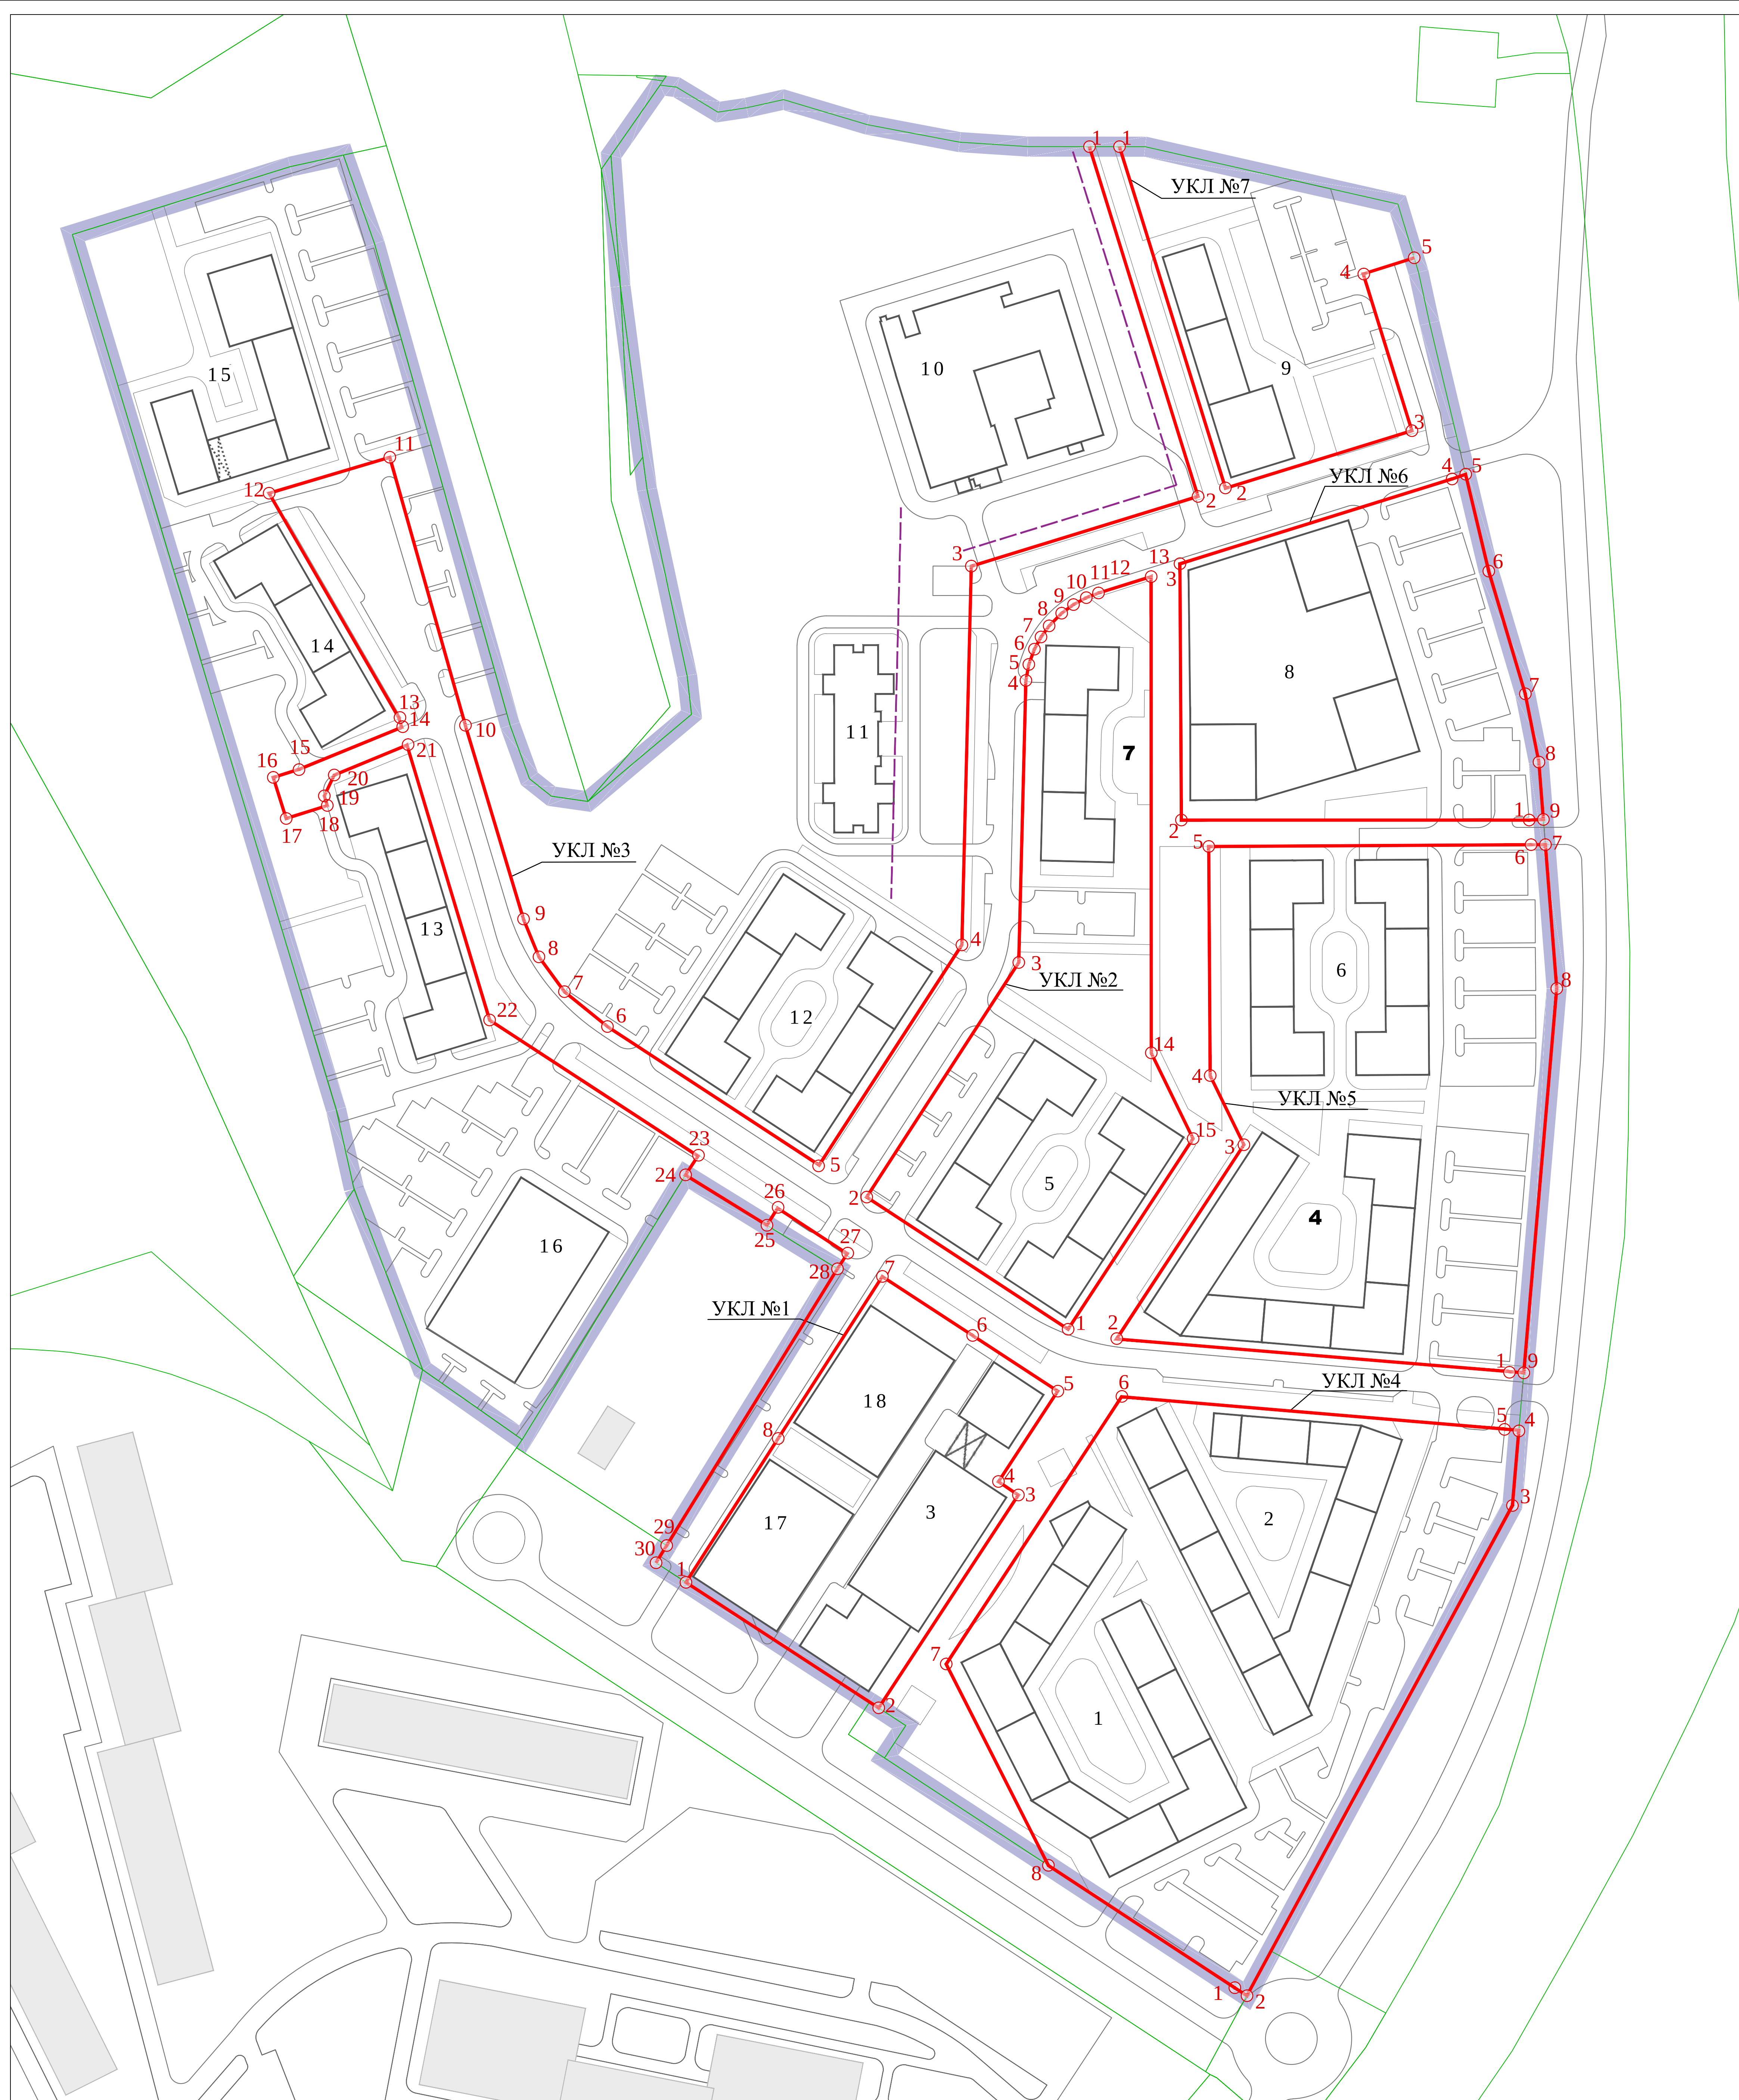

УСЛОВНЫЕ ОБОЗНАЧЕНИЯ

	Граница проектирования
	Устанавливаемые красные линии
	Линии отступа от красных линий в целях определения мест допустимого размещения зданий, строений, сооружений
	Границы существующих кадастровых участков, учтенных в ЕГРН
	Существующие объекты капитального строительства
	Проектируемые объекты капитального строительства
	Условный номер проектируемого объекта капитального строительства
	Улично-дорожная сеть
	Номера характерных точек устанавливаемых красных линий

YKJ1 №1		
№	X	Y
1	427883,26	1303478,79
2	427839,49	1303545,96
3	427913,68	1303594,66
4	427918,39	1303587,73
5	427949,92	1303608,41
6	427969,31	1303578,72
7	427989,87	1303547,25
8	427933,42	1303510,95
1	427883,26	1303478,79

№	X	Y
1	427971.50	1303611.97
2	428017.55	1303541.79
3	428099.31	1303594.80
4	428197.62	1303597.29
5	428203.23	1303598.30
6	428208.56	1303600.26
7	428212.78	1303602.55
8	428216.66	1303605.37
9	428221.08	1303609.75
10	428224.10	1303613.85
11	428226.52	1303618.34
12	428228.13	1303622.58
13	428233.85	1303640.94
14	428067.81	1303640.98
15	428037.94	1303655.55
1	427971.50	1303611.97

No	$\lambda_{\text{max}}(\text{nm})$	$\lambda_{\text{max}}(\text{nm})$
1	428383.73	130619.44
2	428261.79	130657.27
3	428237.48	130578.28
4	428105.46	130574.95
5	428028.72	130525.20
6	428077.01	130451.42
7	428089.18	130436.44
8	428101.27	130427.56
9	428114.49	130422.17
10	428182.03	130401.92
11	428275.44	130375.58
12	428262.93	130333.50
13	428184.50	130378.78
14	428181.32	130379.74
15	428166.66	130343.9
16	428163.85	130334.96
17	428149.54	130339.47
18	428154.08	130353.78
19	428154.67	130352.76
20	428164.67	130320.20
21	428175.14	130381.59
22	428079.28	130410.37
23	428031.85	130482.99
24	428025.26	130478.62
25	428007.72	130507.04
26	428013.72	130510.73
27	427997.84	130535.05
28	427992.56	130531.61
29	427896.09	130472.07
30	427890.06	130468.36

YKJ №4		
№	X	Y
1	427741.92	1303670.13
2	427739.19	1303674.30
3	427910.00	1303766.87
4	427936.28	1303769.12
5	427936.70	1303764.14
6	427947.98	1303630.66
7	427854.80	1303569.51
8	427784.59	1303605.12

YKJ Nes		
N _e	X	Y
1	427956.71	1303765.85
2	427968.11	1303628.88
3	428035.78	1303673.28
4	428059.90	1303661.52
5	428139.79	1303661.01
6	428140.41	1303773.34
7	428140.44	1303778.35
8	428090.24	1303782.30
9	427956.30	1303770.83

YKT №6		
№	X	Y
1	428148.98	1303772.71
2	428148.98	1303651.50
3	428238.32	1303650.99
4	428267.88	1303745.83
5	428269.53	1303750.56
6	428235.76	1303758.61
7	428192.98	1303771.34
8	428169.19	1303776.09
9	428149.21	1303777.66

№	X	Y
1	428383,71	1303629,91
2	428264,68	1303666,84
3	428284,70	1303731,83
4	428339,37	1303714,87
5	428344,98	1303732,62

Проект межевания территории в границах земельного участка с кадастровым номером 40-25-000200-203, в отношении которого заключен договор о комплексном развитии территории					
Изм.	№уч.	Лист	№док.	Подпись	Дата
Разработан		Мисник В.А.			
Основная часть					
					Страницы Листов ПMT 3 3
Красные линии, утвержденные в составе проекта планировки территории. Масштаб 1:1000					
ГАП	Фердинандс Е.И.				