


Утверждена
Распоряжением заместителя главы
городского округа Калуги - начальника
управления архитектуры, градостроительства и
земельных отношений города Калуги
от _____ № _____

Схема расположения земельного участка или земельных участков на кадастровом плане территории

МСК-40

Условный номер земельного участка :ЗУ1		
Площадь земельного участка 664 кв.м.		
Обозначение характерных точек границ	Координаты, м	
	X	Y
1	2	3
Координаты см. на обороте листа		

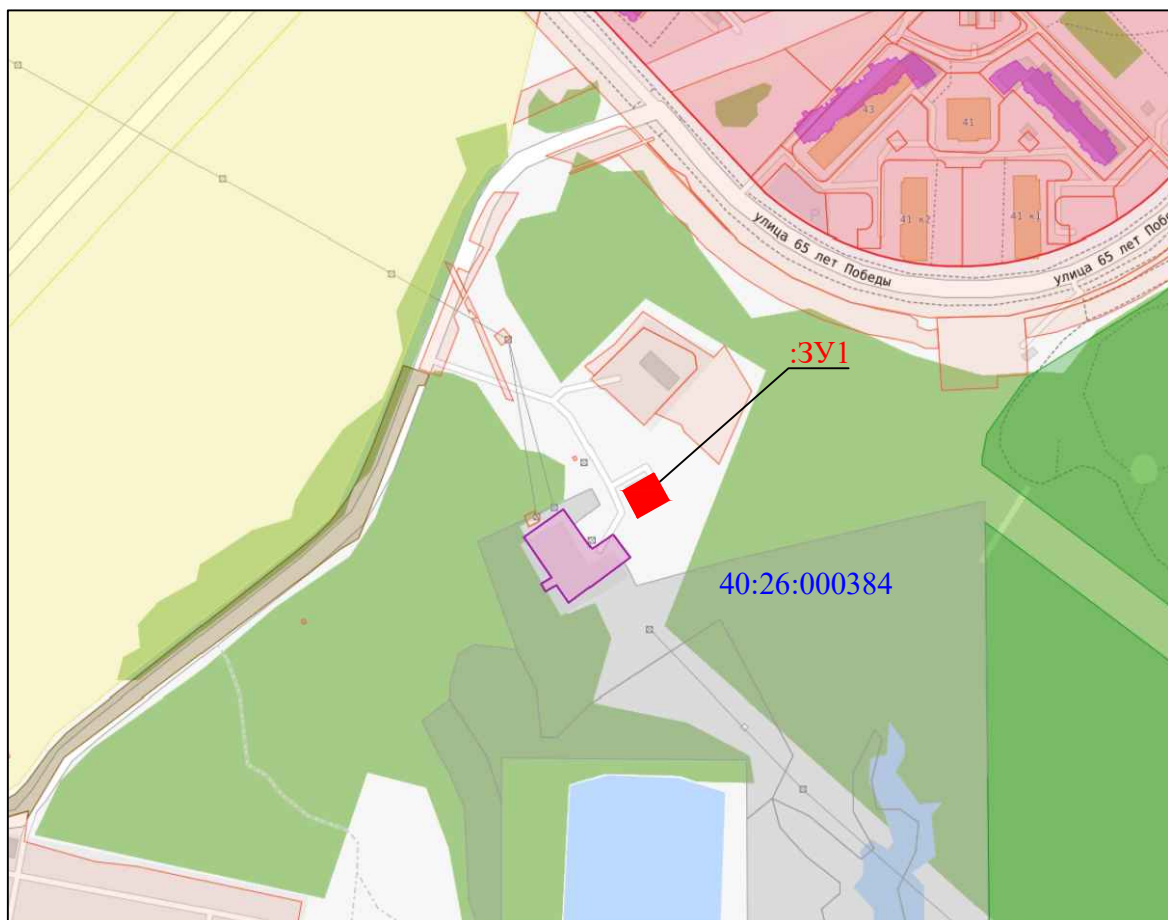

МАСШТАБ 1:5000



Обозначение кадастрового квартала



Обозначение образуемого земельного участка :ЗУ1

Каталог координат

Площадь **664 м2**

№ точки	X	Y	Расстояние	Дирек. угол
1	426915.14	1295930.16	24.79	333°49.04'
2	426937.39	1295919.22	26.3	62°26.48'
3	426949.57	1295942.54	24.79	151°31.34'
4	426927.78	1295954.36	27.29	242°24.7'
1	426915.14	1295930.16		