


Схема расположения земельных участков

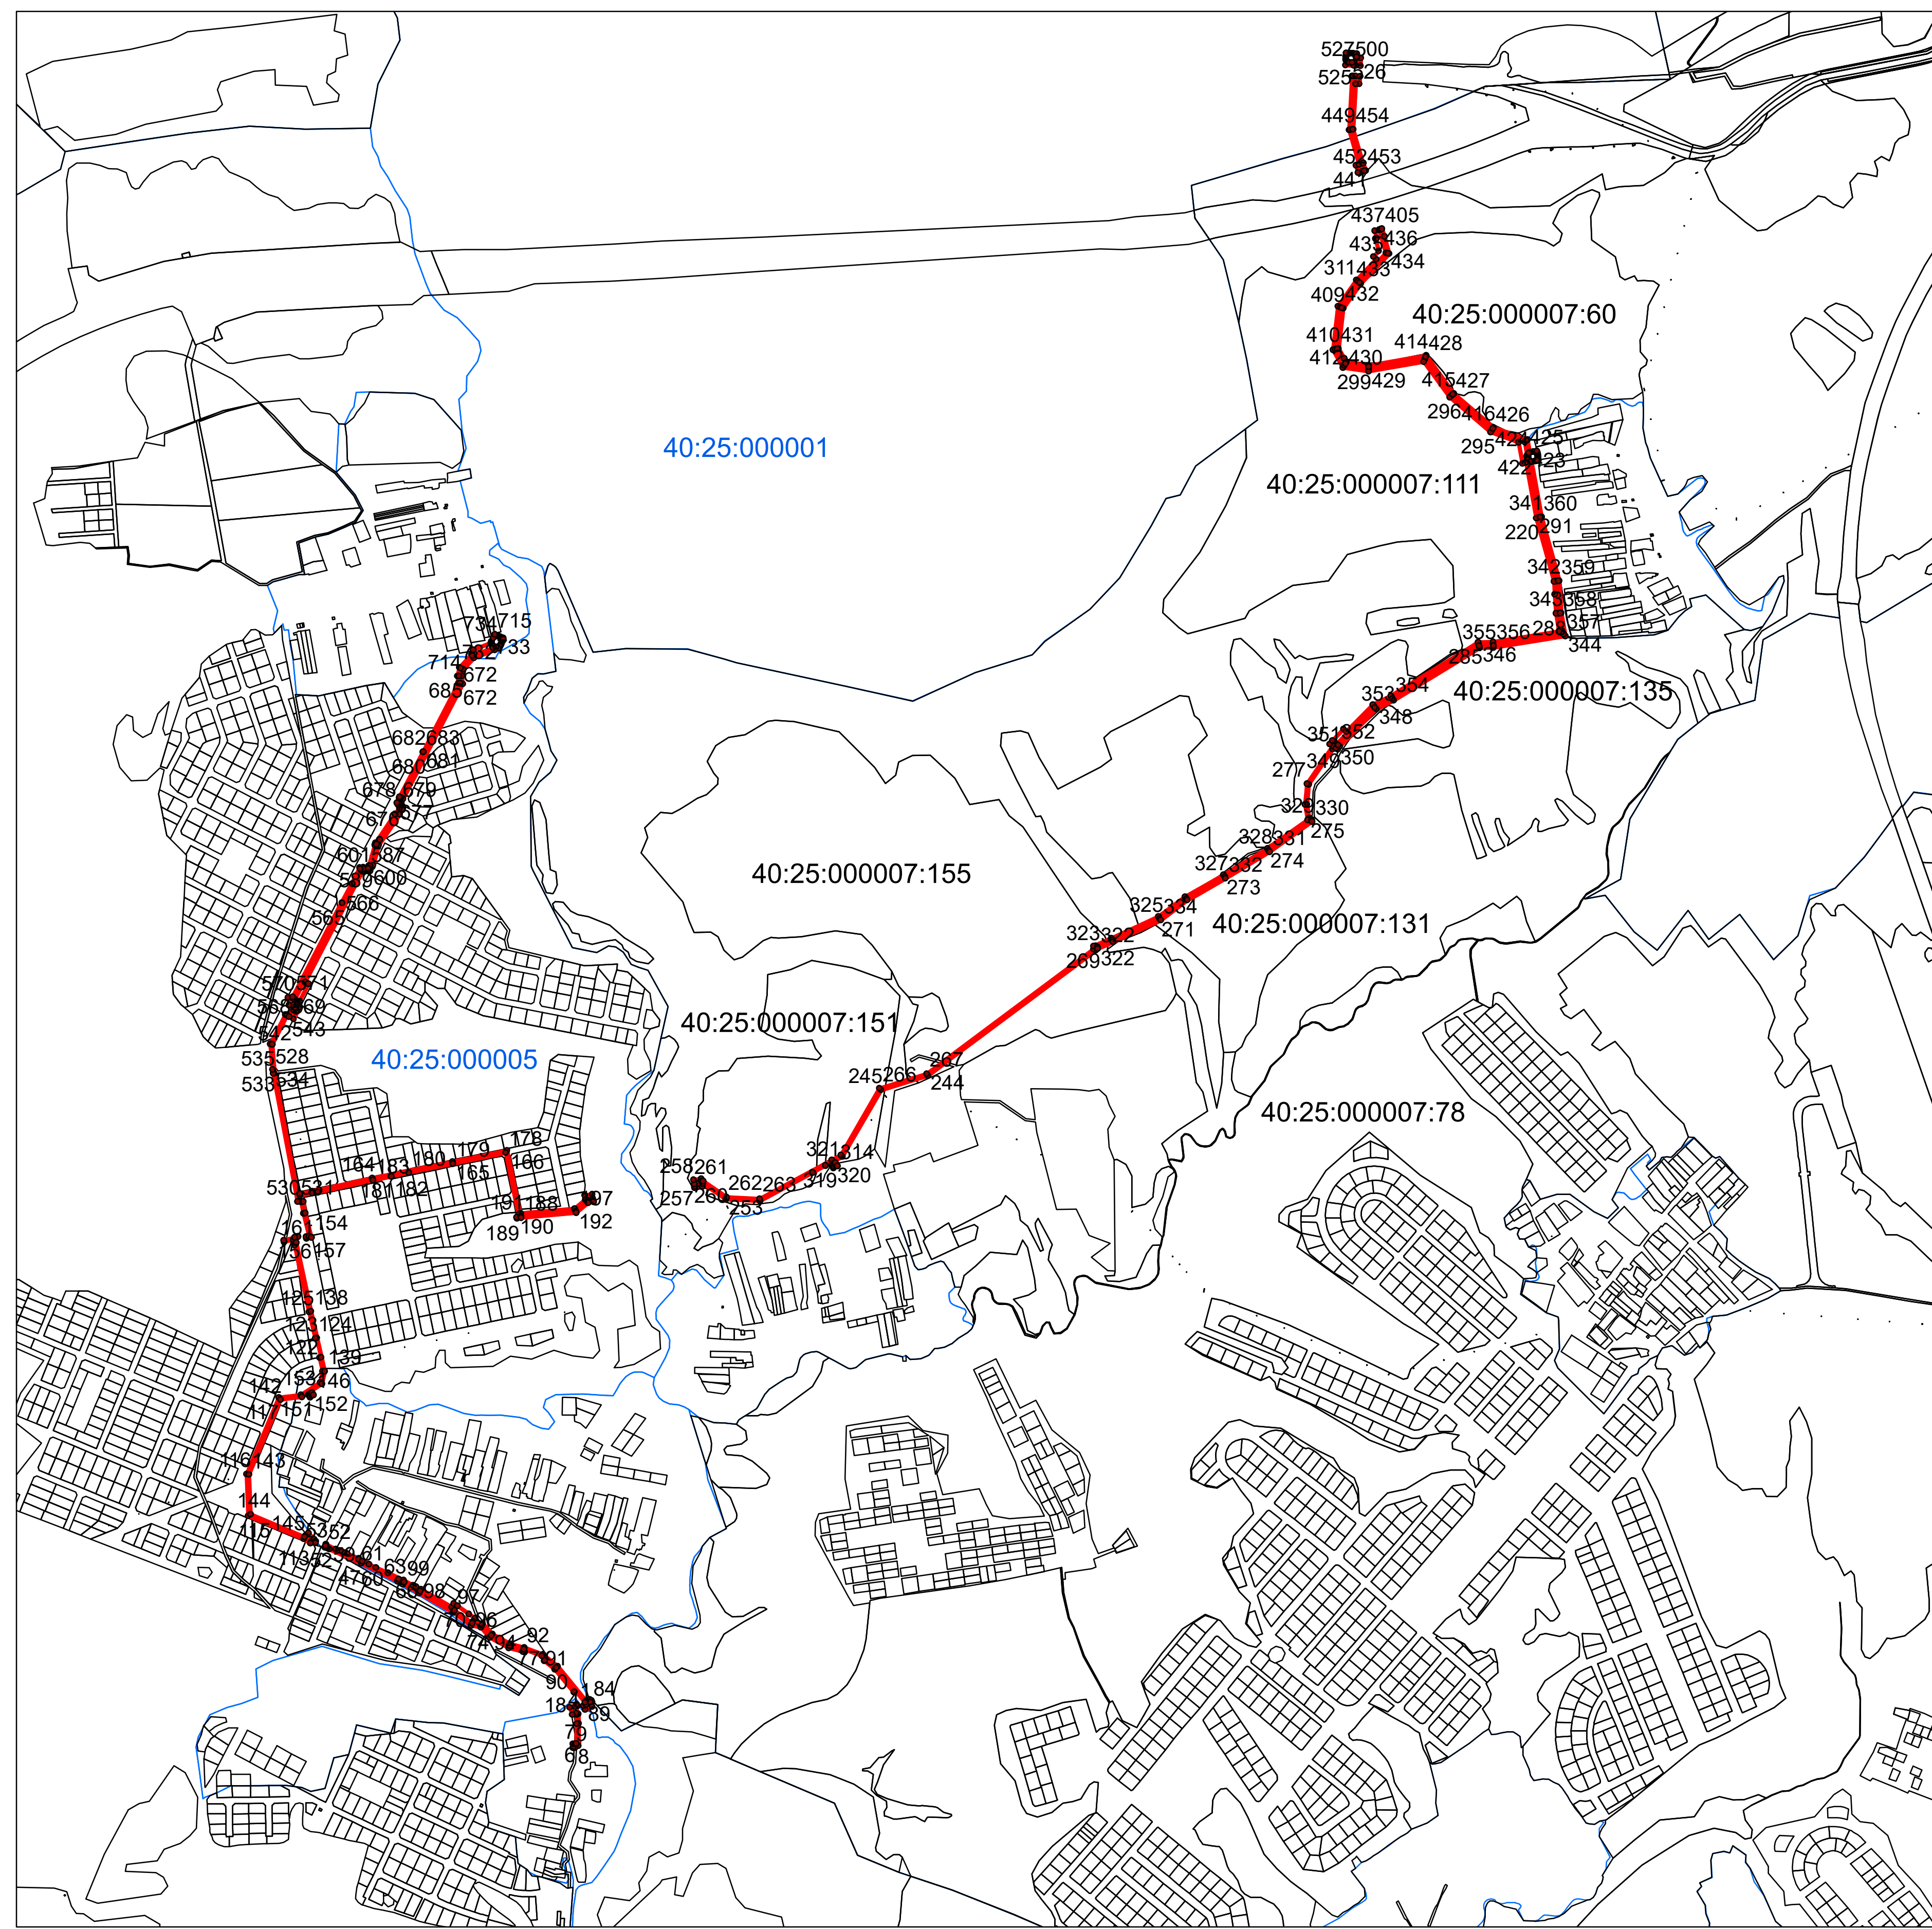

Масштаб 1:10 000

Условные обозначения:

- границы публичного сервитута
- обозначение характерных точек публичного сервитута
- границы земельных участков, сведения о которых имеются в ЕГРН
- 40:25:000007:156 - обозначение земельных участков согласно сведениям ЕГРН
- 40:25:000007 - границы кадастровых кварталов, сведения о которых имеются в ЕГРН
- 40:25:000007 - обозначение кадастровых кварталов согласно сведениям ЕГРН

| Обозначение характерных точек (грань) | Координаты, м | |
|---|---------------|------------|
| | X | Y |
| 1 | 444398.92 | 1298589.79 |
| 2 | 444399.04 | 1298591.72 |
| 3 | 444395.43 | 1298586.72 |
| 4 | 444374.31 | 1298594.06 |
| 5 | 444349.62 | 1298595.10 |
| 6 | 444292.43 | 1298593.93 |
| 7 | 444292.61 | 1298584.97 |
| 8 | 444287.61 | 1298584.86 |
| 9 | 444287.90 | 1298791.86 |
| 10 | 444297.16 | 1298580.06 |
| 11 | 444297.06 | 1298585.06 |
| 12 | 444296.99 | 1298588.52 |
| 13 | 444298.04 | 1298588.54 |
| 14 | 444349.56 | 1298589.60 |
| 15 | 444373.18 | 1298588.60 |
| 16 | 444374.31 | 1298587.32 |
| 17 | 444373.07 | 1298578.30 |
| 18 | 444391.74 | 1298571.12 |
| 1 | 444398.92 | 1298589.79 |
| 19 | 444340.93 | 1298582.82 |
| 20 | 444340.30 | 1298582.05 |
| 21 | 444340.30 | 1298583.00 |
| 22 | 444511.94 | 1298506.00 |
| 23 | 444512.71 | 1298506.64 |
| 24 | 444490.51 | 1298533.71 |
| 25 | 444430.93 | 1298582.82 |
| 26 | 444763.07 | 1298335.66 |
| 27 | 444717.17 | 1298128.47 |
| 28 | 444709.79 | 1298142.75 |
| 29 | 444687.04 | 1298184.13 |
| 30 | 444636.77 | 1298272.03 |
| 31 | 444603.67 | 1298318.45 |
| 32 | 444595.77 | 1298429.92 |
| 33 | 444576.39 | 1298335.66 |
| 34 | 444545.70 | 1298415.07 |
| 35 | 444536.45 | 1298451.70 |
| 36 | 444534.79 | 1298456.30 |
| 37 | 444533.85 | 1298443.78 |
| 38 | 444535.49 | 1298451.41 |
| 39 | 444534.76 | 1298414.70 |
| 40 | 444531.90 | 1298363.72 |
| 41 | 444527.85 | 1298342.40 |
| 42 | 444602.73 | 1298318.04 |
| 43 | 444635.93 | 1298271.49 |
| 44 | 444686.17 | 1298183.64 |
| 45 | 444708.91 | 1298142.62 |
| 46 | 444716.28 | 1298128.02 |
| 47 | 444763.07 | 1298335.66 |
| 48 | 444798.60 | 1297951.99 |
| 49 | 444801.20 | 1297946.84 |
| 50 | 444802.65 | 1297941.26 |
| 51 | 444803.33 | 1297941.59 |
| 52 | 444801.22 | 1297943.93 |
| 53 | 444801.71 | 1297942.59 |
| 54 | 444811.20 | 1297943.49 |
| 55 | 444799.00 | 1297969.19 |
| 56 | 444792.85 | 1297985.67 |
| 57 | 444789.39 | 1297994.00 |
| 58 | 444787.01 | 1297999.39 |
| 59 | 444775.90 | 1298028.85 |
| 60 | 444771.59 | 1298027.61 |
| 61 | 444760.19 | 1298054.40 |
| 62 | 444751.70 | 1298072.80 |
| 63 | 444737.53 | 1298103.56 |
| 64 | 444719.25 | 1298143.50 |
| 65 | 444706.01 | 1298168.40 |
| 66 | 444700.55 | 1298175.64 |
| 67 | 444695.33 | 1298188.78 |
| 68 | 444650.02 | 1298268.01 |
| 69 | 444658.70 | 1298272.97 |
| 70 | 444653.22 | 1298282.56 |
| 71 | 444632.03 | 1298312.28 |
| 72 | 444620.73 | 1298328.12 |
| 73 | 444615.59 | 1298332.31 |
| 74 | 444607.46 | 1298347.88 |
| 75 | 444580.23 | 1298372.35 |
| 76 | 444554.60 | 1298418.59 |
| 77 | 444545.54 | 1298454.48 |
| 78 | 444528.15 | 1298502.78 |
| 79 | 444497.27 | 1298540.45 |
| 80 | 444488.04 | 1298613.89 |
| 81 | 444441.17 | 1298622.47 |
| 82 | 444407.73 | 1298623.90 |
| 83 | 444408.99 | 1298627.17 |
| 84 | 444405.25 | 1298628.60 |
| 85 | 444404.00 | 1298625.34 |
| 86 | 444392.80 | 1298629.64 |
| 87 | 444383.62 | 1298616.97 |
| 88 | 444395.39 | 1298607.01 |
| 89 | 444398.39 | 1298613.52 |
| 90 | 444404.31 | 1298611.24 |
| 91 | 444494.07 | 1298537.26 |
| 92 | 444524.18 | 1298500.53 |
| 93 | 444543.23 | 1298453.16 |
| 94 | 444550.38 | 1298416.02 |
| 95 | 444576.66 | 1298369.51 |
| 96 | 444603.34 | 1298345.53 |
| 97 | 444608.36 | 1298320.48 |
| 98 | 444640.99 | 1298274.73 |
| 99 | 444691.40 | 1298186.58 |
| 100 | 444714.20 | 1298145.11 |
| 101 | 444724.64 | 1298130.73 |
| 102 | 444767.61 | 1298037.77 |
| 103 | 444807.96 | 1297945.58 |
| 104 | 444808.42 | 1297943.80 |
| 105 | 444807.46 | 1297943.54 |
| 106 | 444807.71 | 1297942.59 |
| 107 | 444814.54 | 1297916.45 |
| 108 | 444814.79 | 1297915.49 |
| 109 | 444818.20 | 1297906.38 |
| 110 | 444834.41 | 1297891.75 |
| 111 | 444840.69 | 1297898.54 |
| 112 | 444824.05 | 1297913.95 |
| 113 | 444819.38 | 1297917.72 |
| 114 | 444814.54 | 1297916.45 |
| 115 | 444813.74 | 1297903.67 |
| 116 | 444825.15 | 1297886.67 |
| 117 | 444884.64 | 1297744.18 |
| 118 | 444992.09 | 1297395.95 |
| 119 | 445185.07 | 1297262.79 |
| 120 | 445196.26 | 1297879.82 |
| 121 | 445228.28 | 1297929.04 |
| 122 | 445257.17 | 1297935.53 |
| 123 | 445291.23 | 1297927.74 |
| 124 | 445292.09 | 1297931.52 |
| 125 | 445342.43 | 1297920.38 |
| 126 | 445341.52 | 1297916.27 |
| 127 | 445409.71 | 1297900.69 |
| 128 | 445581.97 | 1297863.15 |
| 129 | 445592.80 | 1297860.58 |
| 130 | 445595.96 | 1297859.79 |
| 131 | 445599.09 | 1297836.29 |
| 132 | 445599.37 | 1297833.32 |
| 133 | 445600.93 | 1297863.18 |

| Обозначение характерных точек (грань) | Координаты, м | |
|---|---------------|------------|
| | X | Y |
| 134 | 445604.91 | 1297862.94 |
| 135 | 445604.91 | 1297862.94 |
| 136 | 445603.13 | 1297871.94 |
| 137 | 445601.18 | 1297864.15 |
| 138 | 445587.63 | 1297867.54 |
| 139 | 445510.91 | 1297906.06 |
| 140 | 445224.89 | 1297933.92 |
| 141 | 444287.90 | 1298791.86 |
| 142 | 445184.01 | 1297826.63 |
| 143 | 444991.09 | 1297745.50 |
| 144 | 444888.36 | 1297749.54 |
| 145 | 444830.22 | 1297888.79 |
| 146 | 444813.74 | 1297903.67 |
| 147 | 445196.30 | 1297911.97 |
| 148 | 445196.17 | 1297902.75 |
| 149 | 445196.17 | 1297908.93 |
| 150 | 445197.81 | 1297901.43 |
| 151 | 445194.45 | 1297903.67 |
| 152 | 445197.82 | 1297907.82 |
| 153 | 445200.53 | 1297905.64 |
| 154 | 445202.16 | 1297910.01 |
| 155 | 445196.30 | 1297911.97 |
| 156 | 445603.24 | 1297892.99 |
| 157 | 445605.16 | 1297906.68 |
| 158 | 445605.16 | 1297919.29 |
| 159 | 445602.63 | 1297880.56 |
| 160 | 445603.47 | 1297884.98 |
| 161 | 445604.36 | 1297890.51 |
| 162 | 445601.88 | 1297906.13 |
| 163 | 445713.88 | 1297876.52 |
| 164 | 445719.63 | 1297906.13 |
| 165 | 445719.63 | 1297906.13 |
| 166 | 445753.89 | 1298063.48 |
| 167 | 445755.05 | 1298070.04 |
| 168 | 445754.85 | 1298104.41 |
| 169 | 445753.89 | 1298063.48 |
| 170 | 445753.89 | 1298063.48 |
| Обозначение характерных точек (грань) | Координаты, м | |
|---|---------------|------------|
| | X | Y |
| 263 | 445700.85 | 1299060.55 |
| 264 | 445698.79 | 1299062.94 |
| 265 | 445813.50 | 1299269.62 |
| 266 | 445983.28 | 1299369.30 |
| 267 | 446025.27 | 1299490.82 |
| 268 | 446343.11 | 1299920.05 |
| 269 | 446350.63 | 1299920.11 |
| 270 | 446371.32 | 1299946.46 |