


Утверждена
Распоряжением Заместителя Городского
Головы — начальника управления
архитектуры, градостроительства и
земельных отношений города Калуги
от _____ № _____

Схема расположения земельного участка или земельных участков на кадастровом плане территории

МСК-40

Условный номер земельного участка :ЗУ1		
Площадь земельного участка ЗУ1 - 2353 кв.м.		
ЧЗУ1 - 300 кв.м. для проезда специализированной техники		
Обозначение характерных точек границ	Координаты, м	
	X	Y
1	2	3
Координаты см. на обороте листа		

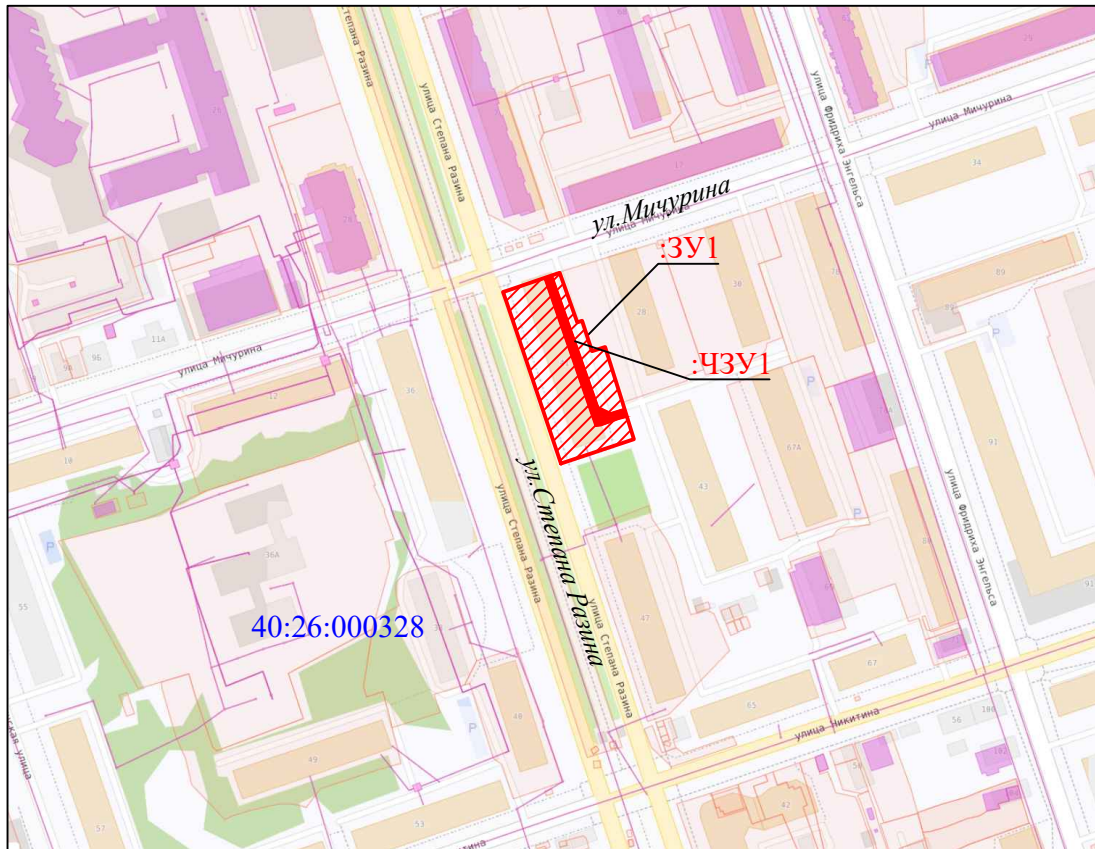

МАСШТАБ 1:3000



Обозначение кадастрового квартала



Обозначение образуемого земельного участка :ЗУ1



Обозначение части земельного участка для установления сервитута - 300 кв.м. для проезда специализированной техники