


Утверждена Распоряжением заместителя главы
городского округа города Калуги-начальника
управления архитектуры, градостроительства и
земельных отношений города Калуги
от _____ № _____

**Схема расположения земельного участка или земельных участков
на кадастровом плане территории**

Кадастровый квартал: 40:26:000088

Условный номер земельного участка :ЗУ1		
Площадь земельного участка: 1428 кв. м.		
Обозначение характерных точек границ	Координаты, м	
	X	Y
1	2	3
Координаты см. на обороте листа		

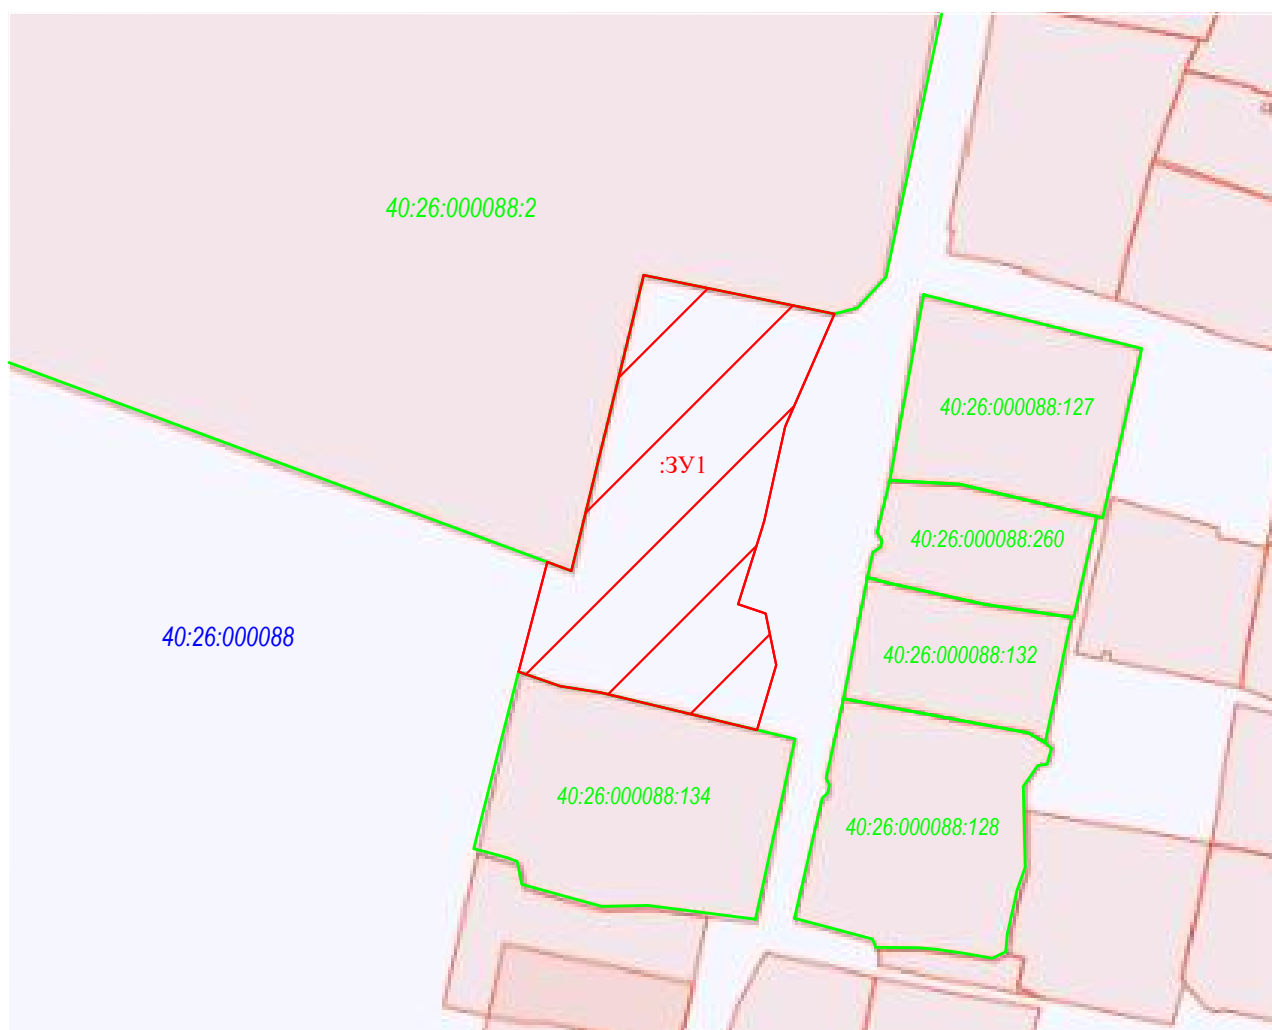

Масштаб 1:1000

Условные обозначения:

-  - граница кадастрового квартала
-  - граница земельного участка по сведениям ЕГРН
-  - испрашиваемый земельный участок

Категория земель: Земли населенных пунктов

Вид разрешенного использования: под многоквартирным домом

Местоположение земельного участка: г. Калуга, пер. Воинский, д.4

Каталог координат земельного участка

Обозначение характерных точек границ	Координаты, м	
	X	Y
<i>1</i>	<i>2</i>	<i>3</i>
1	435223,96	1300122,40
2	435219,21	1300147,65
3	435204,26	1300141,36
4	435191,84	1300138,82
5	435190,69	1300138,49
6	435180,69	1300135,54
7	435179,52	1300139,17
8	435172,75	1300140,69
9	435164,13	1300138,28
10	435168,75	1300117,58
11	435169,53	1300112,18
12	435171,34	1300106,67
13	435185,87	1300110,27
14	435184,75	1300113,45
1	435223,96	1300122,40