


Схема расположения границ публичного сервитута на кадастровом плане территории

Цель установления публичного сервитута: для оформления публичного сервитута на срок 49 лет в интересах ГП "Калугаоблводоканал", для обслуживания и эксплуатации сооружения канализационная сеть с кадастровым № 40:26:000006:1338 в отношении части земельного участка с кадастровым номером 40:26:000006:19.

Площадь испрашиваемого публичного сервитута в отношении части земельного участка с кадастровым номером 40:26:000006:19 – 1287 м², расположенного на территории МО «Город Калуга», по адресу: Калужская область, г. Калуга, ул. Дорожная, д. 11.

Площадь публичного сервитута 1287 м ²		
Обозначение характерных точек границ	Координаты, м., (МСК-40)	
	X	Y
1	2	3
1	439717,28	1300580,49
2	439738,07	1300588,87
3	439740,22	1300587,94
4	439748,31	1300590,93
5	439749,94	1300591,53
6	439749,60	1300593,58
7	439808,14	1300613,93
8	439841,57	1300625,24
9	439838,46	1300628,03

1	2	3
10	439834,95	1300628,55
11	439827,66	1300626,85
12	439820,09	1300624,70
13	439817,45	1300631,09
14	439806,21	1300626,58
15	439789,96	1300619,98
16	439782,10	1300616,25
17	439769,59	1300610,96
18	439750,79	1300603,68
19	439735,12	1300597,39
20	439713,80	1300588,94
1	439717,28	1300580,49

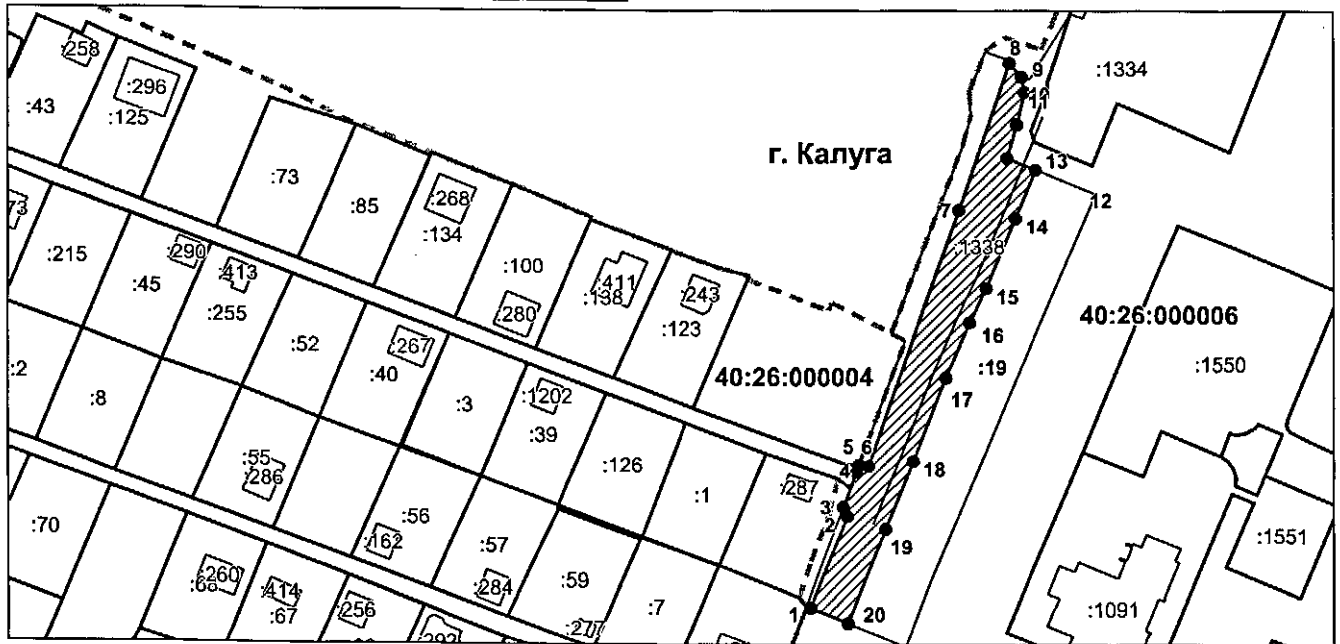

Система координат: МСК-40

Масштаб 1:1700

Условные обозначения:

	- существующие границы, имеющиеся в ЕГРН,
	- испрашиваемая граница публичного сервитута
	- характерная точка объекта,
40:26:000006	- номер кадастрового квартала,
:19	- кадастровый номер земельного участка,
	- граница кадастрового квартала,