


Утверждена Распоряжением заместителя главы
городского округа города Калуги-начальника
управления архитектуры, градостроительства и
земельных отношений города Калуги
от _____ № _____

**Схема расположения земельного участка или земельных участков
на кадастровом плане территории**

Кадастровый квартал: 40:26:000346

Условный номер земельного участка :ЗУ1		
Площадь земельного участка: 342 кв.м		
Обозначение характерных точек границ	Координаты, м	
	X	Y
1	2	3
Координаты см. на обороте листа		

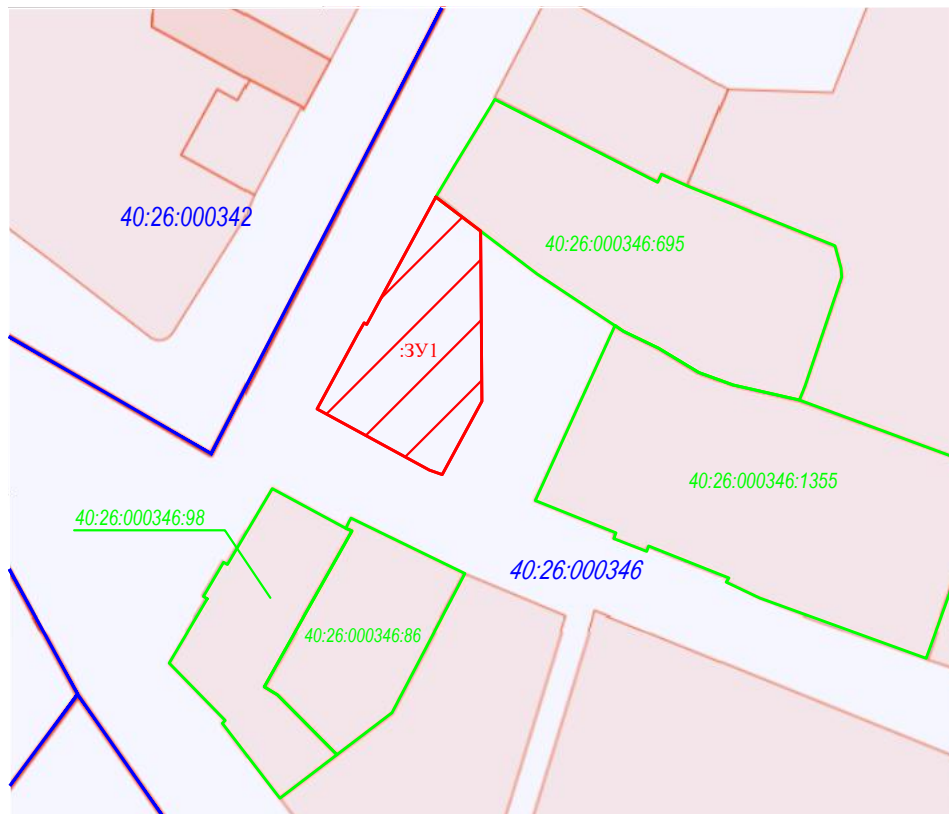

Масштаб 1:1000

Условные обозначения:

- граница кадастрового квартала
- граница земельного участка по сведениям ЕГРН
- испрашиваемый земельный участок

Категория земель: Земли населенных пунктов

Вид разрешенного использования: под многоквартирным домом

Местоположение земельного участка: г. Калуга, ул. Воскресенская, д. 31

Каталог координат земельного участка

Обозначение характерных точек границ <i>l</i>	Координаты, м	
	X	Y
<i>l</i>	2	3
1	429668,16	1300218,88
2	429664,33	1300223,97
3	429645,10	1300224,24
4	429636,76	1300219,77
5	429637,27	1300218,34
6	429644,11	1300205,59
7	429652,67	1300210,18
8	429653,87	1300210,85
9	429653,71	1300211,14
1	429668,16	1300218,88