


Утверждена  
 Распоряжением заместителя главы  
 городского округа города Калуги —  
 начальника управления архитектуры,  
 градостроительства и земельных  
 отношений города Калуги  
 от \_\_\_\_\_ № \_\_\_\_\_

**Схема расположения земельного участка на кадастровом плане территории**

Условный номер земельного участка: <b>40:26:000332:3У1</b>		
Площадь земельного участка – <b>40:26:000332:3У1 - 3434 кв.м</b>		
Обозначение характерных точек границ	Координаты, м	
	X	У
1	2	3
смотрите на обороте		

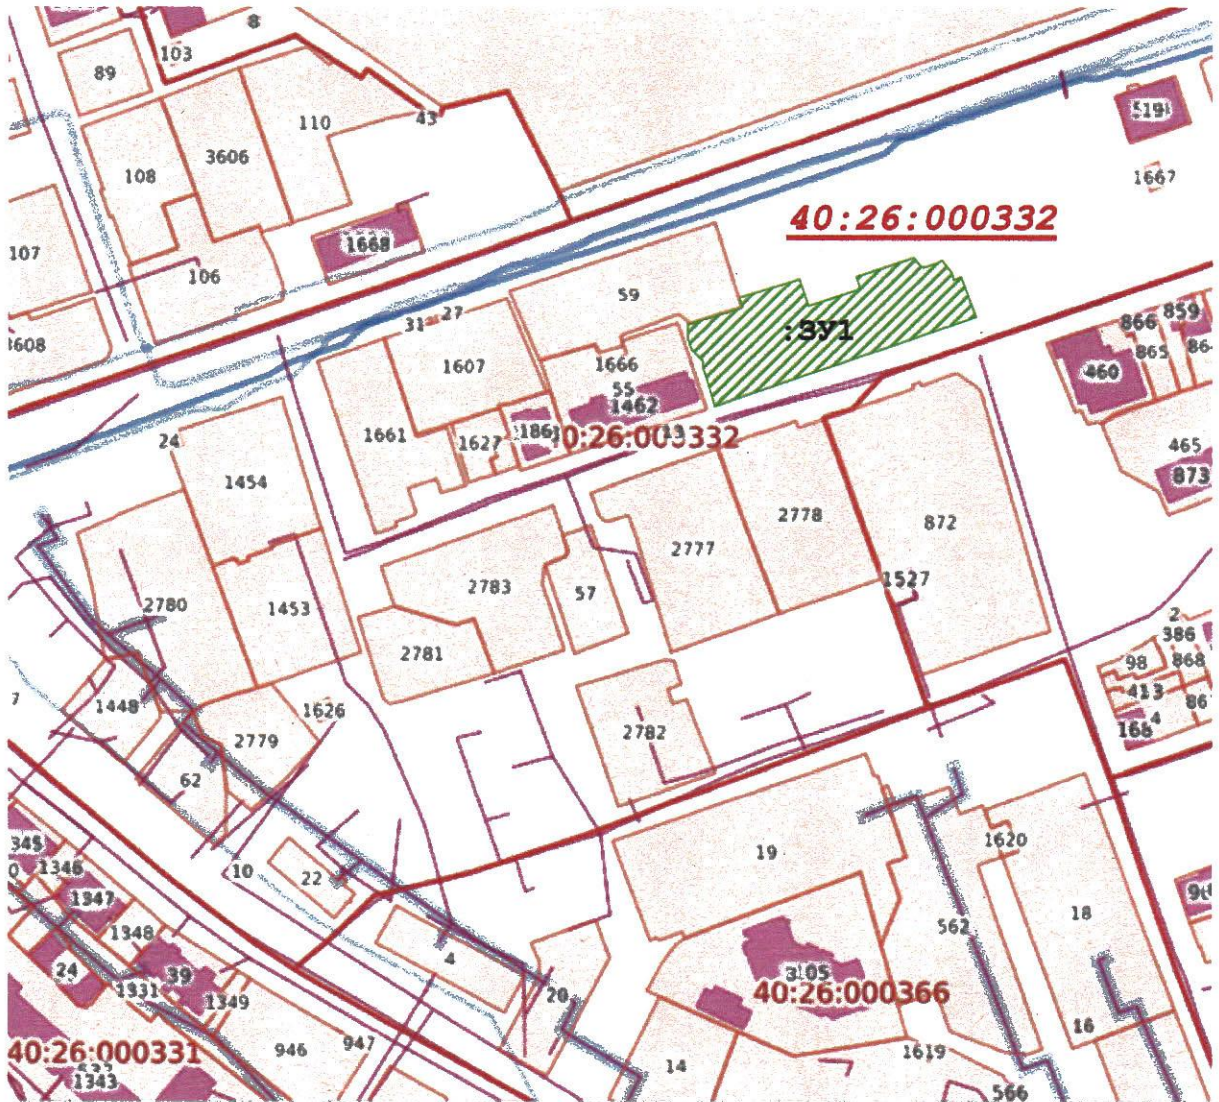


**Масштаб 1:3000**

Условные обозначения:

 Образуемый земельный участок ЗУ1

 Граница кадастрового квартала

 Граница зоны ЗОУИТ

Кадастровый квартал: **40:26:000332**

Местоположение земельного участка: **г. Калуга, ул. Постовалова, д. 7**

Категория земель: **земли населенных пунктов**

Территориальная зона: **Ж-2 Зона застройки среднеэтажными жилыми домами**

Условный номер земельного участка: <b>3У1</b>		
Площадь земельного участка <b>3434 кв. м.</b>		
Обозначение характерных точек границ	Координаты, м	
	X	Y
1	430051.47	1302528.47
2	430066.79	1302523.33
3	430069.49	1302523.18
4	430074.11	1302518.62
5	430078.57	1302517.06
6	430084.44	1302517.09
7	430084.57	1302517.98
8	430091.31	1302538.66
9	430095.21	1302537.39
10	430102.94	1302561.23
11	430092.26	1302564.87
12	430098.98	1302584.44
13	430100.37	1302585.27
14	430104.17	1302583.91
15	430112.01	1302606.57
16	430108.49	1302609.61
17	430108.17	1302610.83
18	430109.99	1302616.18
19	430111.04	1302617.78
20	430106.19	1302621.84
21	430103.45	1302622.69
22	430104.56	1302625.57
23	430088.43	1302631.77
24	430085.97	1302624.78
25	430074.49	1302593.17