

**Утверждена**

Распоряжением Заместителя Городского Головы

(наименование документа об утверждении, включая наименования

**Начальника управления архитектуры, градостроительства**

органов государственной власти или органов местного

**и земельных отношений города Калуги**

самоуправления, принявших решение об утверждении схемы

от \_\_\_\_\_

№ \_\_\_\_\_

**Схема расположения земельного участка или земельных участков  
на кадастровом плане территории****Условный номер земельного участка 40:26:000332:ЗУ1****:ЧЗУ/1 - образуемая часть земельного участка для прохода и проезда**

(указывается в случае, если предусматривается образование двух и более земельных участков)


**Площадь земельного участка 1382 м<sup>2</sup>; Площадь части земельного участка 94 м<sup>2</sup>**

(указывается проектная площадь образуемого земельного участка, вычисленная с использованием федеральной государственной географической информационной системы, обеспечивающей функционирование национальной системы пространственных данных, которой является федеральная государственная географическая информационная система "Единая цифровая платформа "Национальная система пространственных данных" (далее - информационная система), или иных технологических и программных средств с округлением до 1 квадратного метра. Указанное значение площади земельного участка может быть уточнено при проведении кадастровых работ не более чем на десять процентов)

Обозначение характерных точек границ	Координаты, м	
	(указываются в случае подготовки схемы расположения земельного участка с использованием информационной системы или иных технологических и программных средств. Значения координат, полученные с использованием указанных технологических и программных средств, указываются с округлением до 0,01 метра)	
	X	Y
<b>:ЗУ1</b>	<b>2</b>	<b>3</b>
1	429970.93	1302401.90
2	429965.76	1302419.98
3	429963.89	1302426.52
4	429966.36	1302433.72
5	429944.83	1302442.06
6	429941.08	1302430.52
7	429939.97	1302426.92
8	429933.40	1302405.73
9	429932.07	1302400.99
10	429932.32	1302399.98
11	429933.23	1302398.87
12	429934.78	1302397.82
13	429935.78	1302397.42
14	429951.90	1302392.21
15	429966.46	1302387.47
1	429970.93	1302401.90
<b>:ЧЗУ/1</b>	<b>2</b>	<b>3</b>
16	429963.89	1302426.52
17	429963.08	1302425.70
18	429961.21	1302425.16
19	429959.23	1302425.14
20	429941.08	1302430.52
21	429939.97	1302426.92
22	429965.76	1302419.98

# Схема расположения земельного участка или земельных участков на кадастровом плане территории

МСК-40, зона 1

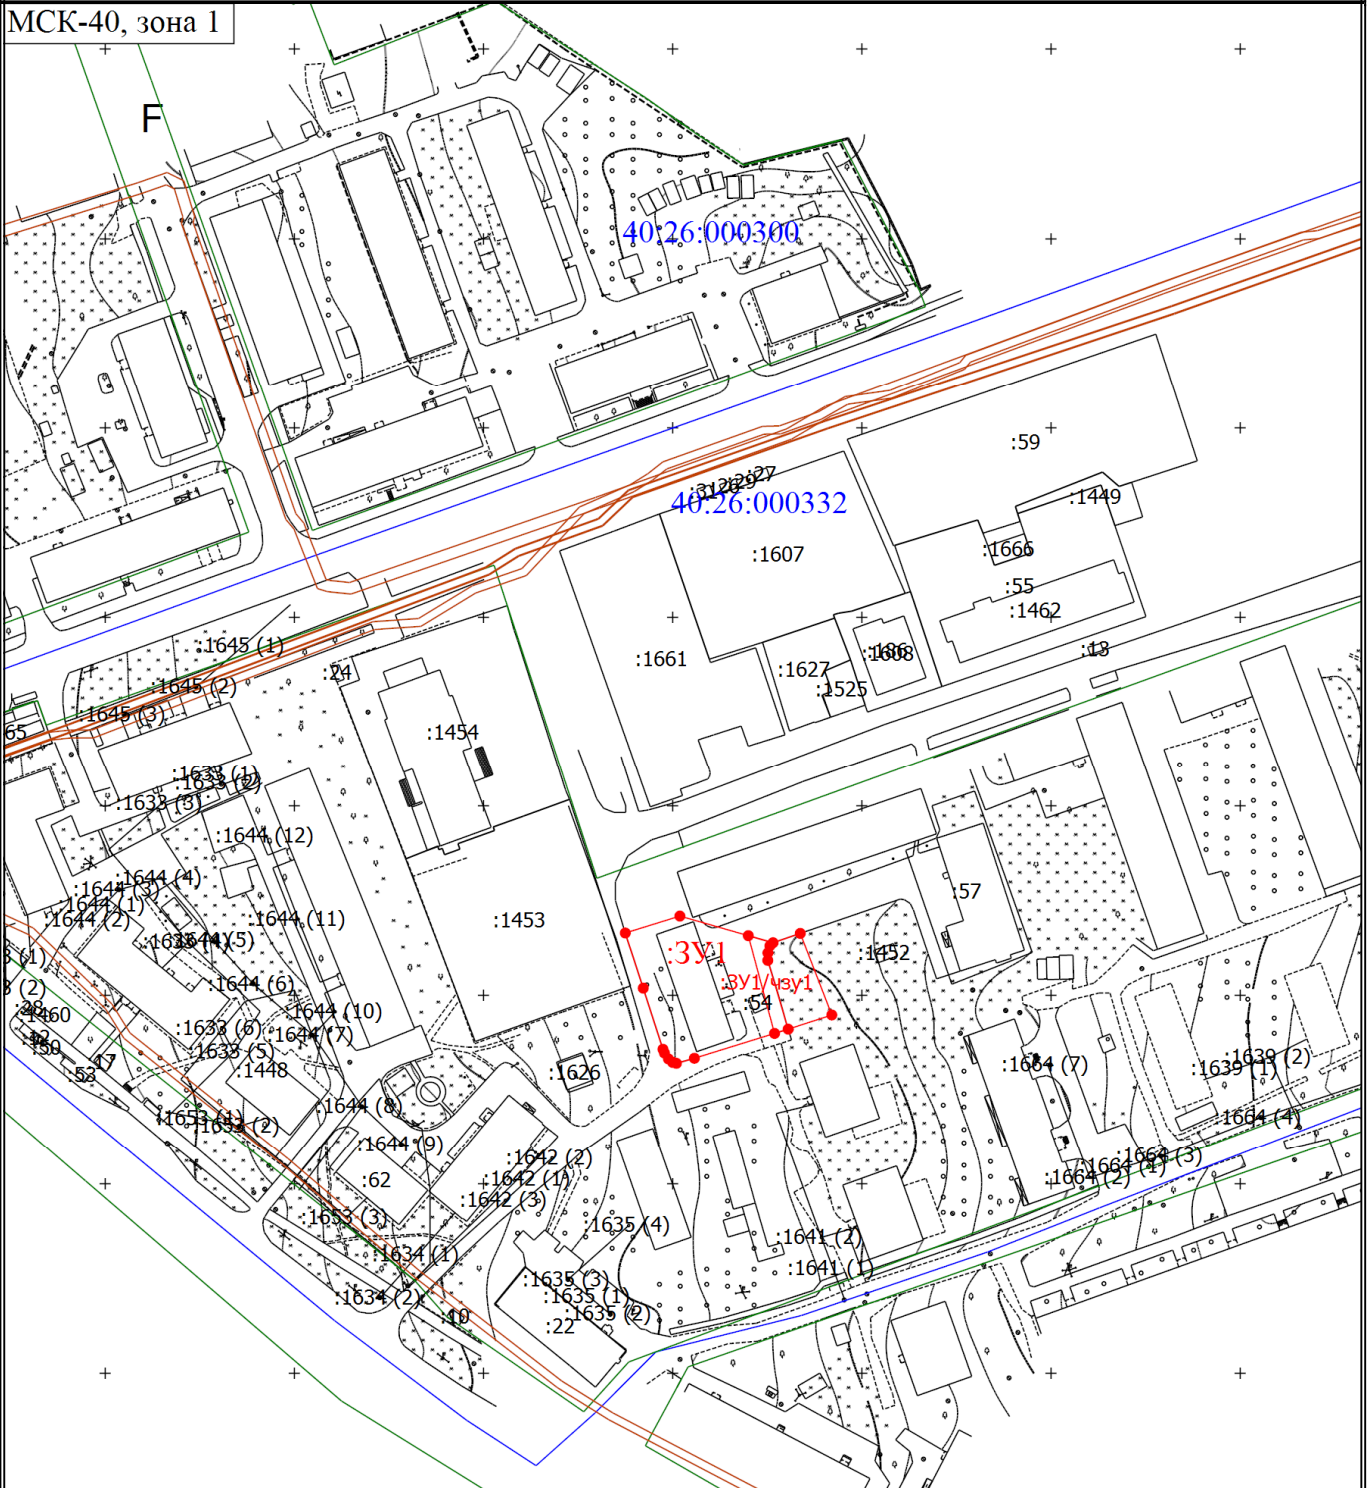

Масштаб 1:2000

**Условные обозначения**

- - Часть границы, местоположение которой определено при выполнении кадастровых работ
- 1(23) - Обозначение новой характерной точки
- - Часть контура, образованного проекцией существующего в ЕГРН наземного конструктивного элемента здания, сооружения, объекта незавершенного строительства
- - Граница кадастрового квартала
- - Граница территориальной зоны
- - Граница зоны с особыми условиями
- 40:26:000332 - Номер кадастрового квартала
- :3У1 - образуемый земельный участок
- :3У1/чзУ1 - образуемая часть земельного участка