

Утверждена

Распоряжением Заместителя Городского Головы

(наименование документа об утверждении, включая наименования

Начальника управления архитектуры, градостроительства

органов государственной власти или органов местного

и земельных отношений города Калуги

самоуправления, принявших решение об утверждении схемы

от _____

№ _____

**Схема расположения земельного участка или земельных участков
на кадастровом плане территории****Условный номер земельного участка 40:26:000300:ЗУ1**


(указывается в случае, если предусматривается образование двух и более земельных участков)

Площадь земельного участка 1841 м²

(указывается проектная площадь образуемого земельного участка, вычисленная с использованием федеральной государственной географической информационной системы, обеспечивающей функционирование национальной системы пространственных данных, которой является федеральная государственная географическая информационная система "Единая цифровая платформа "Национальная система пространственных данных" (далее - информационная система), или иных технологических и программных средств с округлением до 1 квадратного метра. Указанное значение площади земельного участка может быть уточнено при проведении кадастровых работ не более чем на десять процентов)

Обозначение характерных точек границ	Координаты, м	
	(указываются в случае подготовки схемы расположения земельного участка с использованием информационной системы или иных технологических и программных средств. Значения координат, полученные с использованием указанных технологических и программных средств, указываются с округлением до 0,01 метра)	
	X	Y
1	2	3
1	430052.28	1302233.65
2	430060.03	1302230.77
3	430069.27	1302227.40
4	430086.01	1302220.56
5	430091.41	1302235.58
6	430094.33	1302242.95
7	430083.39	1302247.22
8	430085.88	1302254.62
9	430082.94	1302255.96
10	430085.53	1302262.85
11	430087.18	1302267.35
12	430092.05	1302280.96
13	430072.52	1302287.96
14	430070.69	1302287.81
15	430068.99	1302287.11
16	430067.73	1302286.26
17	430066.58	1302284.80
18	430056.02	1302255.64
19	430048.60	1302235.80
20	430051.03	1302234.12
1	430052.28	1302233.65

Схема расположения земельного участка или земельных участков на кадастровом плане территории

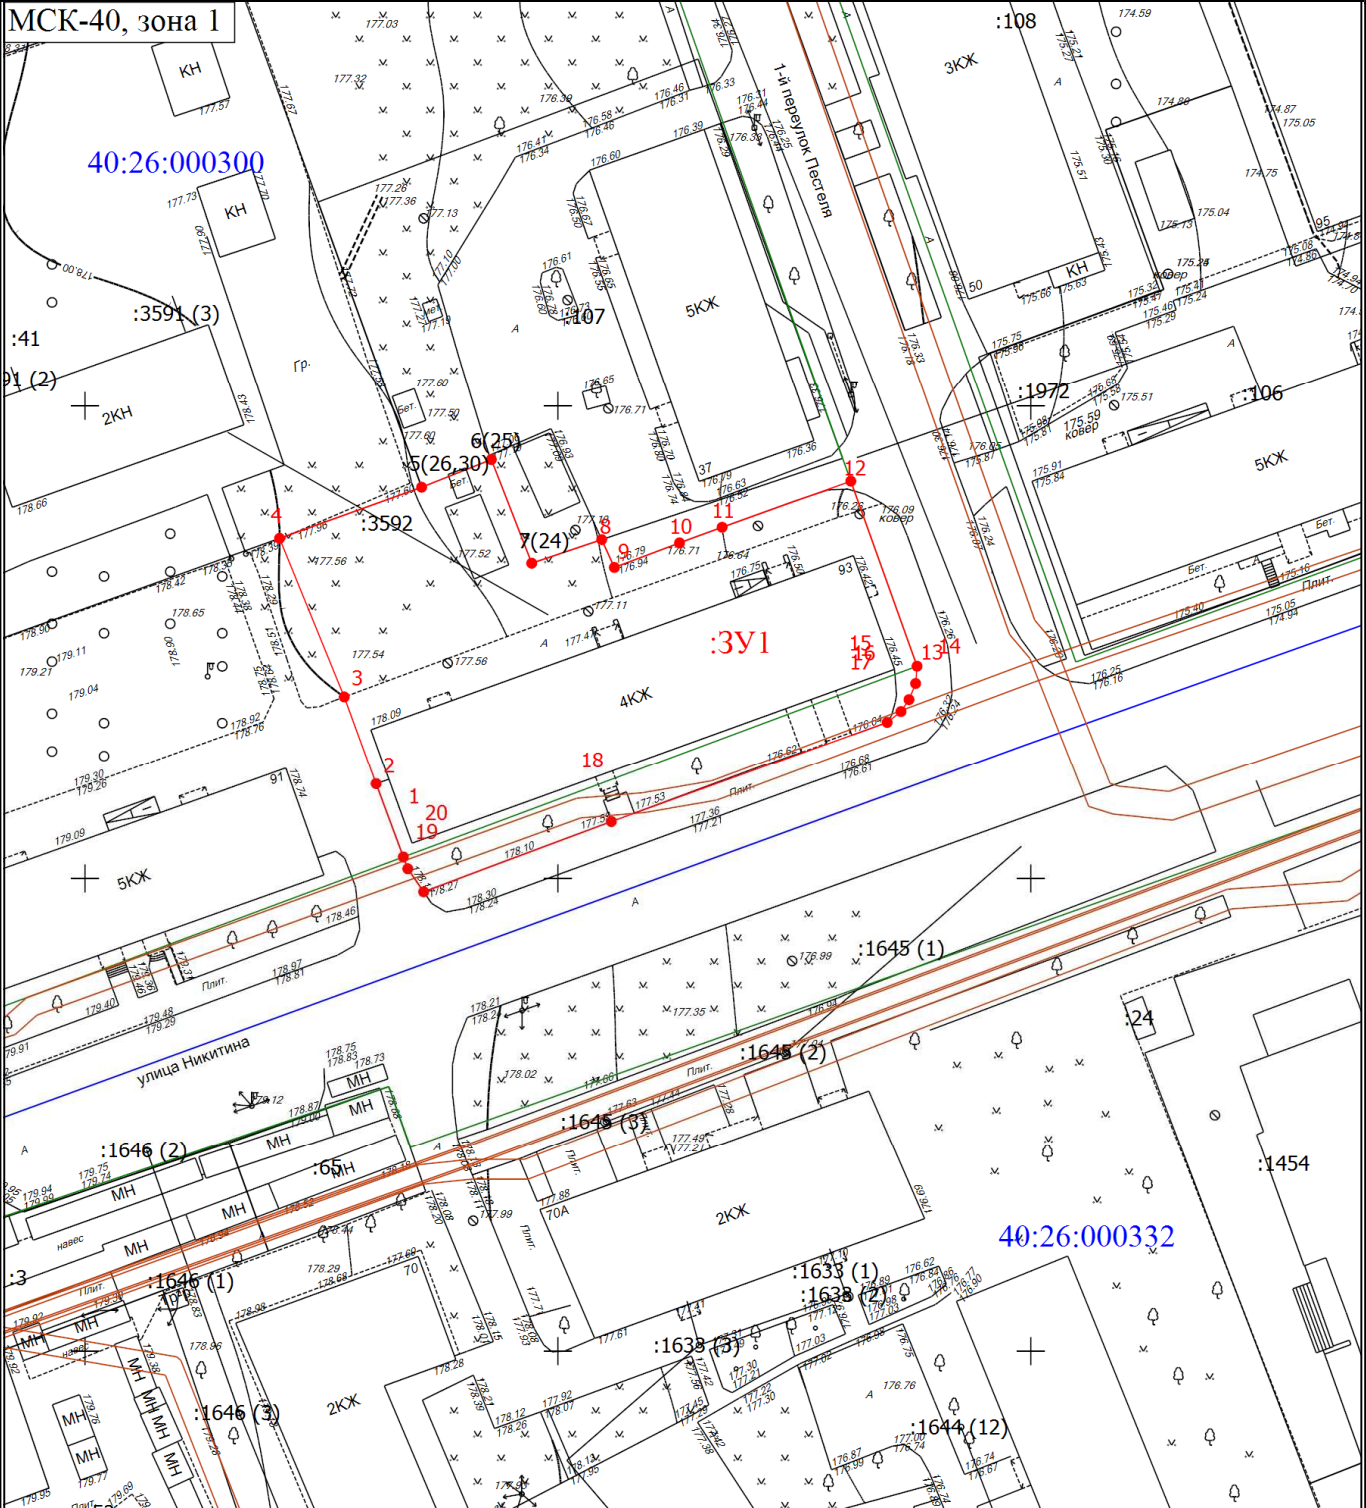

Масштаб 1:800

Условные обозначения

- - Часть границы, местоположение которой определено при выполнении кадастровых работ
- 1 - Обозначение новой характерной точки
- Часть контура, образованного проекцией существующего в ЕГРН наземного конструктивного элемента здания, сооружения, объекта незавершенного строительства
- Граница кадастрового квартала
- Граница территориальной зоны
- Граница зоны с особыми условиями
- - Характерная точка границы земельного участка, сведения о которой отсутствуют в ЕГРН, местоположение которой определено при кадастровых работах (новая характерная точка)
- :3У1 - Образуемый земельный участок