

Утверждена

Распоряжением Заместителя Городского Головы
(наименование документа об утверждении, включая наименования)

Начальника управления архитектуры, градостроительства
органов государственной власти или органов местного

и земельных отношений города Калуги
самоуправления, принявших решение об утверждении схемы

от

№

**Схема расположения земельного участка или земельных участков
на кадастровом плане территории**

Условный номер земельного участка 40:26:000300:ЗУ1


(указывается в случае, если предусматривается образование двух и более земельных участков)

Площадь земельного участка 1670 м²

(указывается проектная площадь образуемого земельного участка, вычисленная с использованием федеральной государственной географической информационной системы, обеспечивающей функционирование национальной системы пространственных данных, которой является федеральная государственная географическая информационная система "Единая цифровая платформа "Национальная система пространственных данных" (далее - информационная система), или иных технологических и программных средств с округлением до 1 квадратного метра. Указанное значение площади земельного участка может быть уточнено при проведении кадастровых работ не более чем на десять процентов)

Обозначение характерных точек границ	Координаты, м	
	(указываются в случае подготовки схемы расположения земельного участка с использованием информационной системы или иных технологических и программных средств. Значения координат, полученные с использованием указанных технологических и программных средств, указываются с округлением до 0,01 метра)	
	X	Y
1	2	3
1	430047.64	1302180.69
2	430056.09	1302185.59
3	430065.54	1302182.05
4	430071.37	1302179.81
5	430083.94	1302214.79
6	430069.07	1302219.96
7	430052.89	1302226.51
8	430052.20	1302227.42
9	430050.24	1302228.17
10	430049.02	1302228.61
11	430046.00	1302228.91
12	430038.80	1302209.69
13	430038.15	1302207.68
14	430036.62	1302203.56
15	430030.51	1302187.00
1	430047.64	1302180.69

Схема расположения земельного участка или земельных участков на кадастровом плане территории

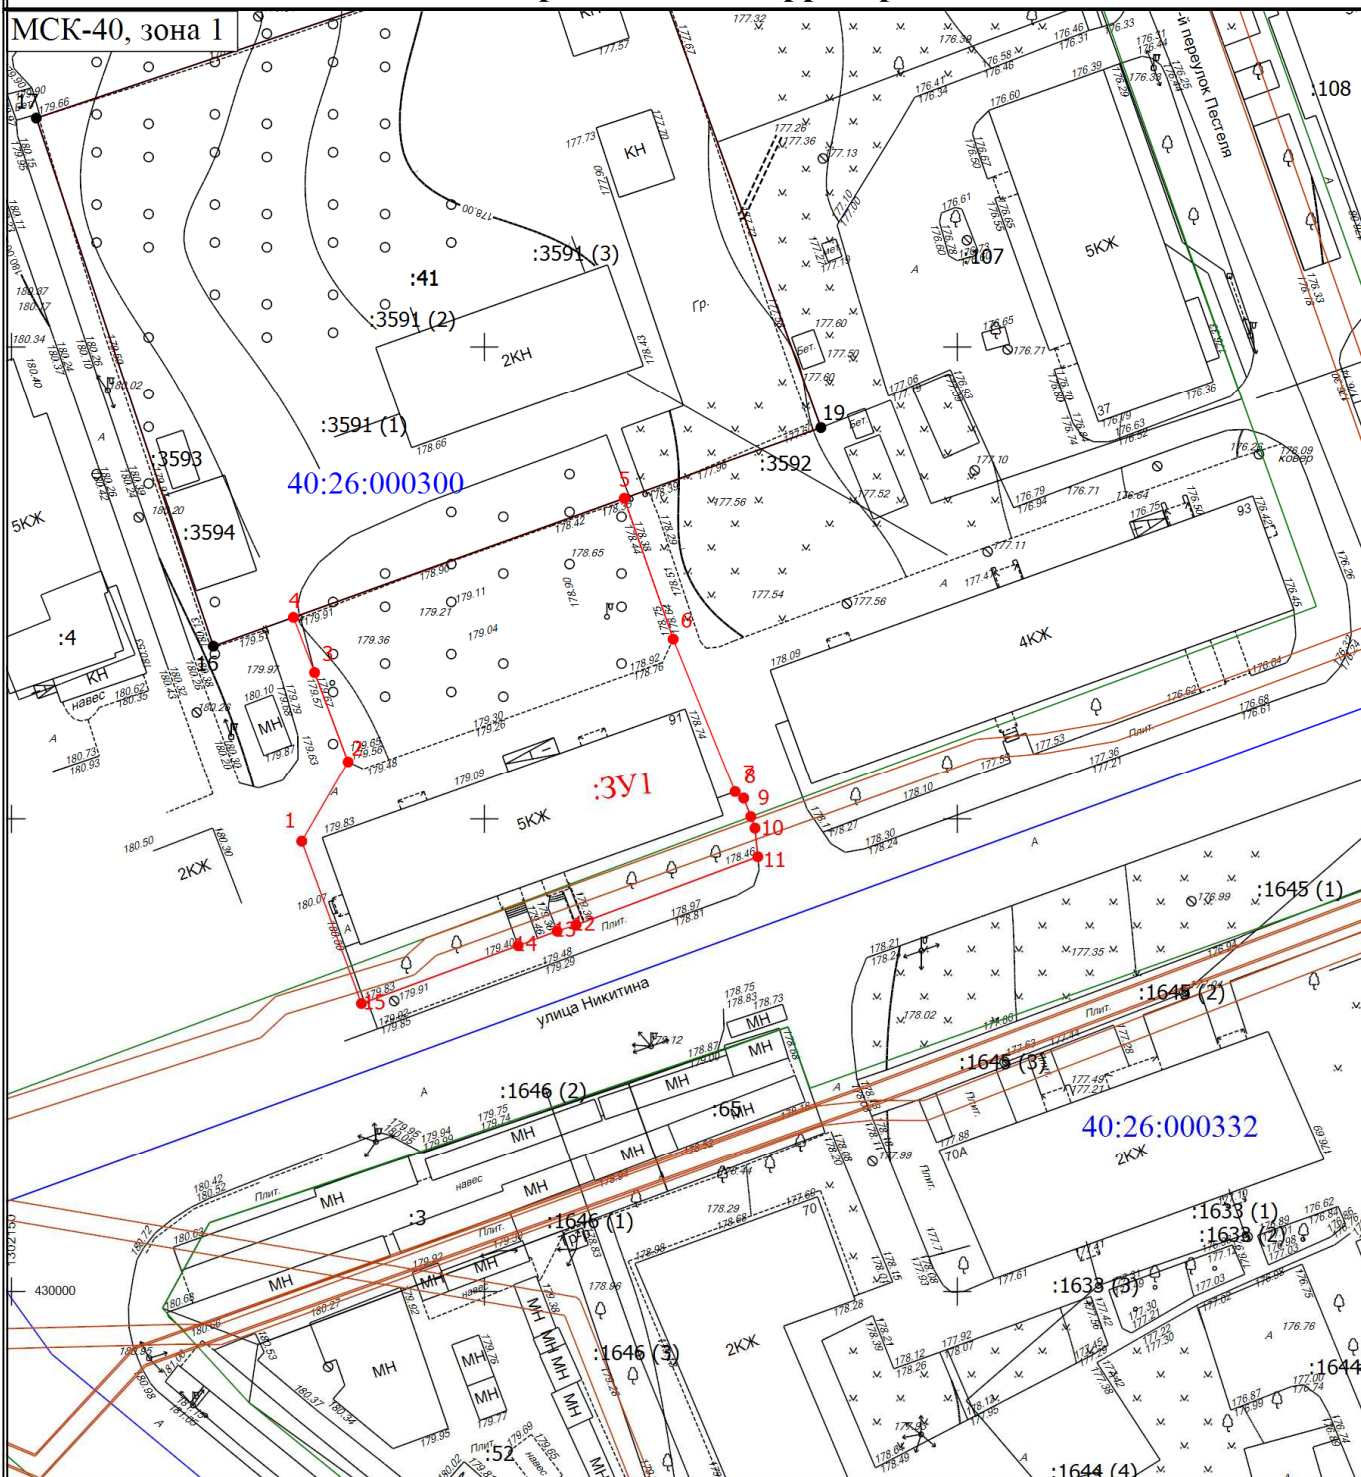

Масштаб 1:800

Условные обозначения

- - Часть границы, местоположение которой определено при выполнении кадастровых работ
- 1 - Обозначение новой характерной точки
- Часть контура, образованного проекцией существующего в ЕГРН наземного конструктивного элемента здания, сооружения, объекта незавершенного строительства
- - Граница кадастрового квартала
- - Граница территориальной зоны
- - Граница зоны с особыми условиями
- - Характерная точка границы земельного участка, сведения о которой отсутствуют в ЕГРН, местоположение которой определено при кадастровых работах (новая характерная точка)
- 40:26:000300 - Номер кадастрового квартала
- :3У1 - образуемый земельный участок